


LUBICZ GÓRNY
UL. HANDLOWA

PLAN
SYTUACYJNY

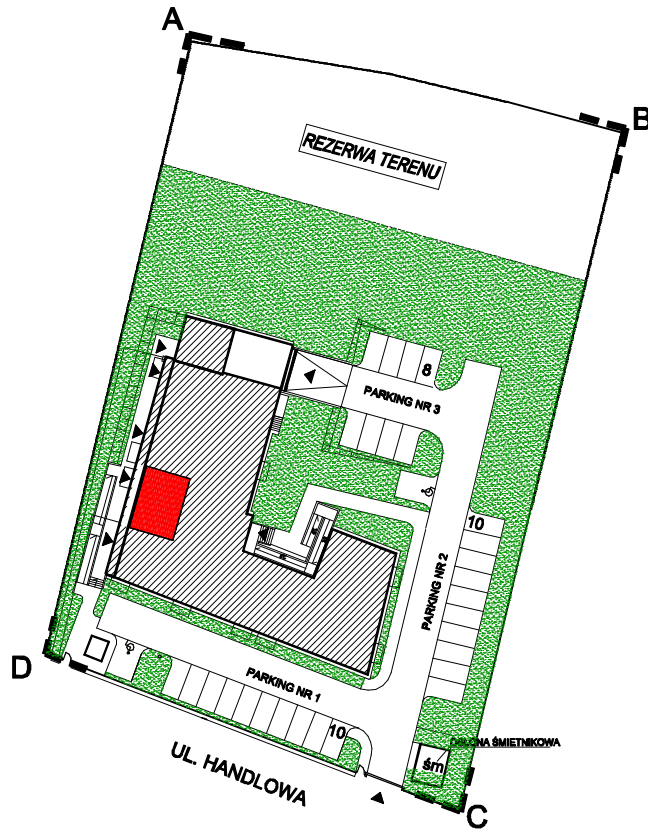

NR LOKALU L-2

KONDYGNACJA PARTER

TYP LOKALU

**LOKAL USŁUGOWY
Z ZAPLECZEM SANITARNYM**



POWIERZCHNIA UŻYTKOWA

42,03 m²

L2/1 POM. GŁÓWNE 33,64m²

L2/2 POM. SOCJALNE 5,58m²

L2/3 WC 2,81m²

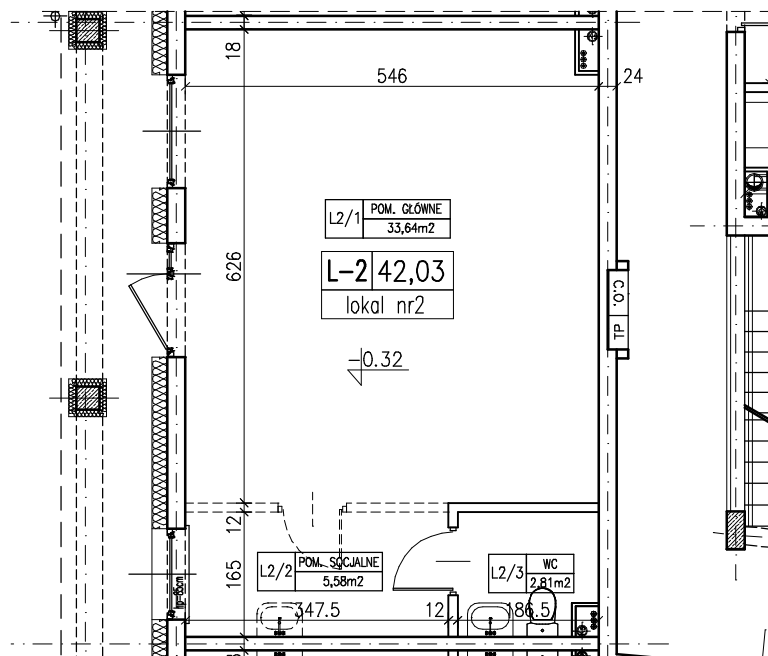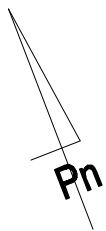

RZUT MIESZKANIA
skala 1:100

kontakt:
512 601 114
(56) 578 66 93