

NR LOKALU **L-3**

KONDYGNACJA **PARTER**

TYP LOKALU

**LOKAL USŁUGOWY
Z ZAPLECZEM SANITARNYM**

POWIERZCHNIA UŻYTKOWA

42,17 m²



L3/1 POM. GŁÓWNE 30,72m²

L3/2 POM. SOCJALNE 8,28m²

L3/3 WC 3,17m²

LUBICZ GÓRNY
UL. HANDLOWA

PLAN
SYTUACYJNY

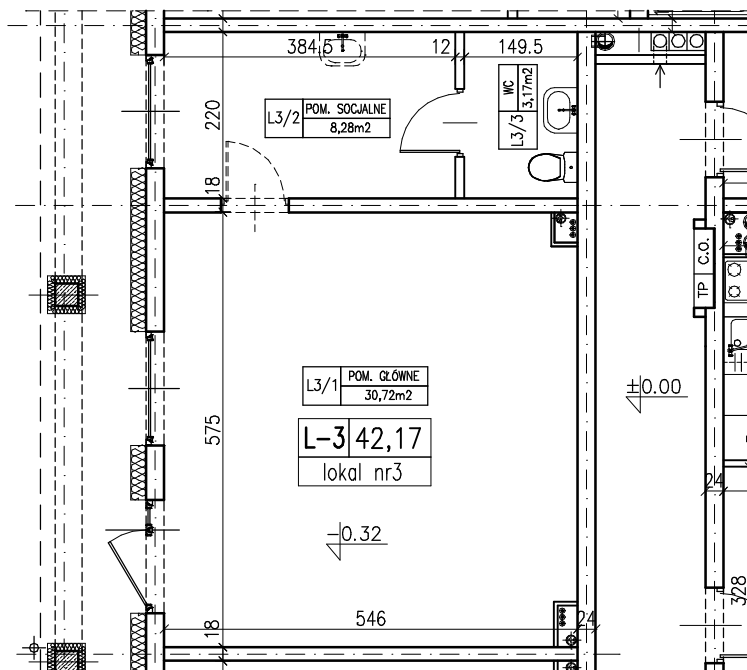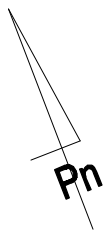

RZUT MIESZKANIA
skala 1:100

kontakt:
512 601 114
(56) 578 66 93