


LUBICZ GÓRNY
UL. HANDLOWA

PLAN
SYTUACYJNY

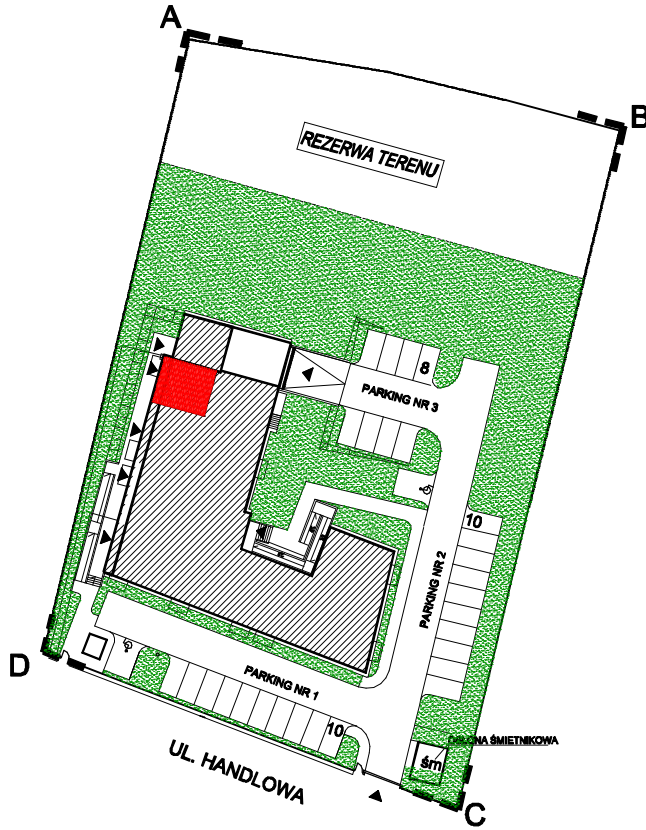

OAZA LUBICZ etap 1

NR LOKALU L-4

KONDYGNACJA PARTER

TYP LOKALU

**LOKAL USŁUGOWY
Z ZAPLECZEM SANITARNYM**



POWIERZCHNIA UŻYTKOWA

34,90 m²

L4/1 POM. GŁÓWNE 26,80m²

L4/2 POM. SOCJALNE 4,60m²

L4/3 WC 3,50m²

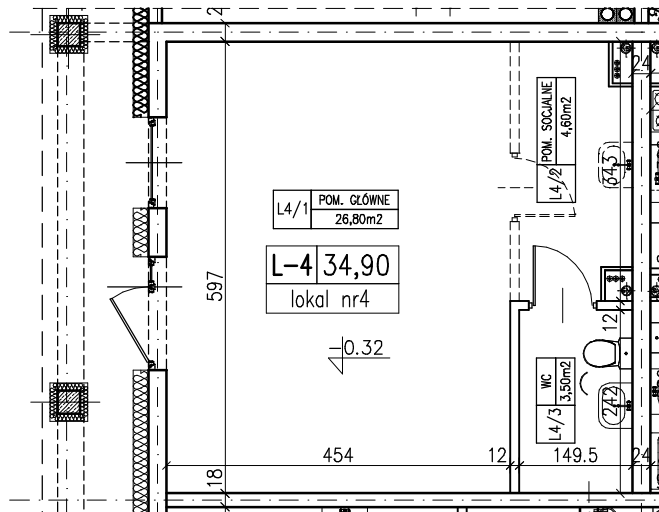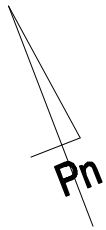

RZUT MIESZKANIA
skala 1:100

kontakt:
512 601 114
(56) 578 66 93

UWAGA : 1. POWIERZCHNIA UŻYTKOWA LOKALU WYLICZONA JEST W STANIE WYKOŃCZONYM – ZGODNIE Z NORMĄ PN-ISO 9836:1997
2. WYMIAROWANIE NA RZUCIE PODANO W STANIE SUROWYM (BEZ TYNKÓW)
3. MOŻLIWE SĄ NIEZNACZNE MODYFIKACJE WYMIARÓW I POWIERZCHNI POWSTAŁE W TOKU DALSZYCH PRAC PROJEKTOWYCH I REALIZACJI