


LUBICZ GÓRNY
UL. HANDLOWA

PLAN
SYTUACYJNY

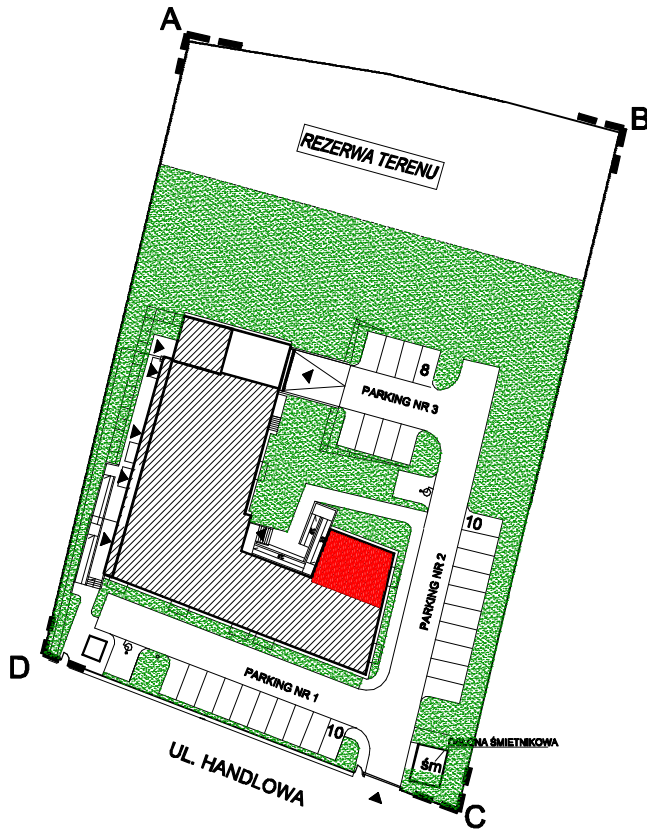



NR MIESZKANIA **M-1**

KONDYGNACJA **PARTER**

TYP MIESZKANIA
**MIESZKANIE 3-POKOJOWE
Z ANEKSEM KUCHENNYM
(KUCHNIA)**

POWIERZCHNIA UŻYTKOWA
54,62 m²

M1/1	P.POKÓJ	7,87m ²
M1/2	ŁAZIENKA	3,87m ²
M1/3	POKÓJ	10,95m ²
M1/4	POKÓJ	10,36m ²
M1/5	SALON+ANEKS	21,77m ²
	BALKON	4,50m ²

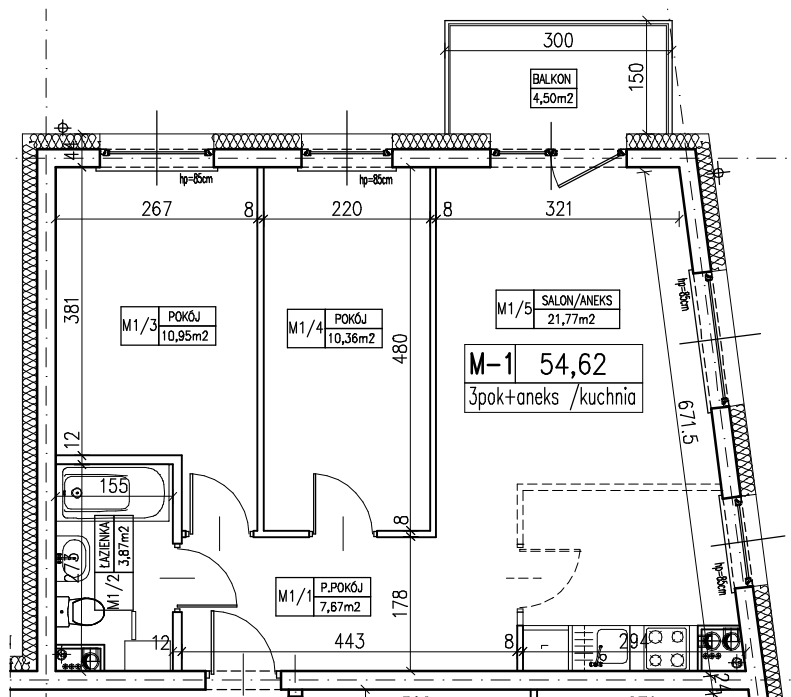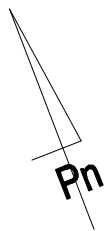

RZUT MIESZKANIA
skala 1:100

kontakt:
512 601 114
(56) 578 66 93