


LUBICZ GÓRNY
UL. HANDLOWA

PLAN
SYTUACYJNY

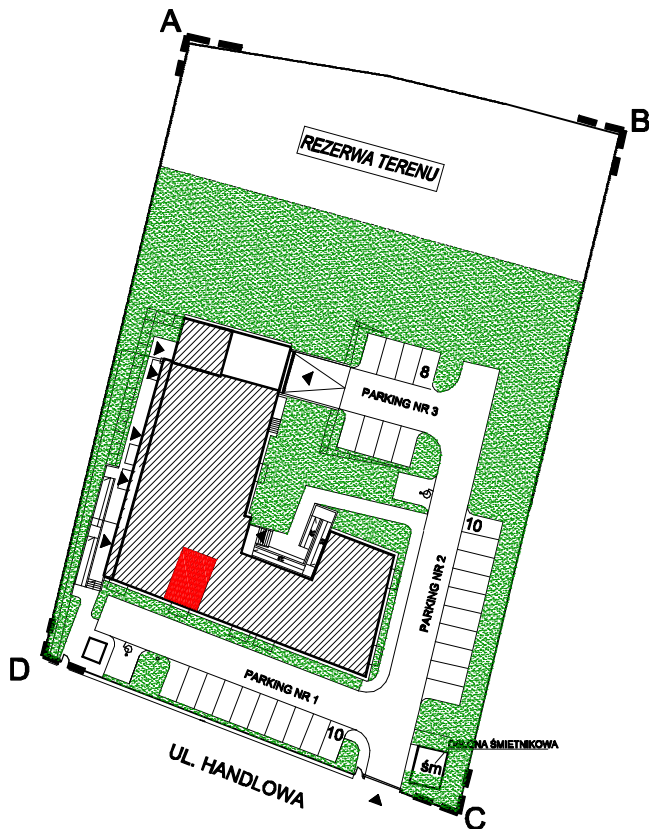

OAZA LUBICZ etap 1

NR MIESZKANIA **M-12**

KONDYGNACJA **I PIĘTRO**



TYP MIESZKANIA

**MIESZKANIE 1-POKOJOWE
Z ANEKSEM KUCHENNYM**

POWIERZCHNIA UŻYTKOWA

26,84 m²

M12/1	P.POKÓJ+ANEKS	6,90m ²
M12/2	ŁAZIENKA	3,88m ²
M12/3	SALON	16,06m ²
	BALKON	4,50m ²

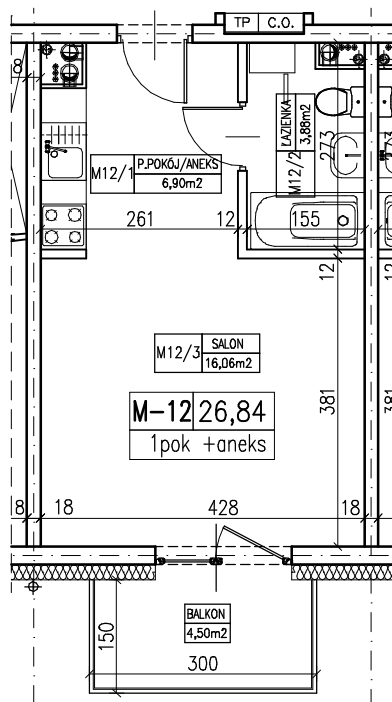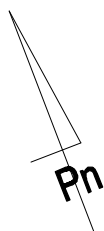

RZUT MIESZKANIA
skala 1:100

kontakt:
512 601 114
(56) 578 66 93