


LUBICZ GÓRNY
UL. HANDLOWA

PLAN
SYTUACYJNY

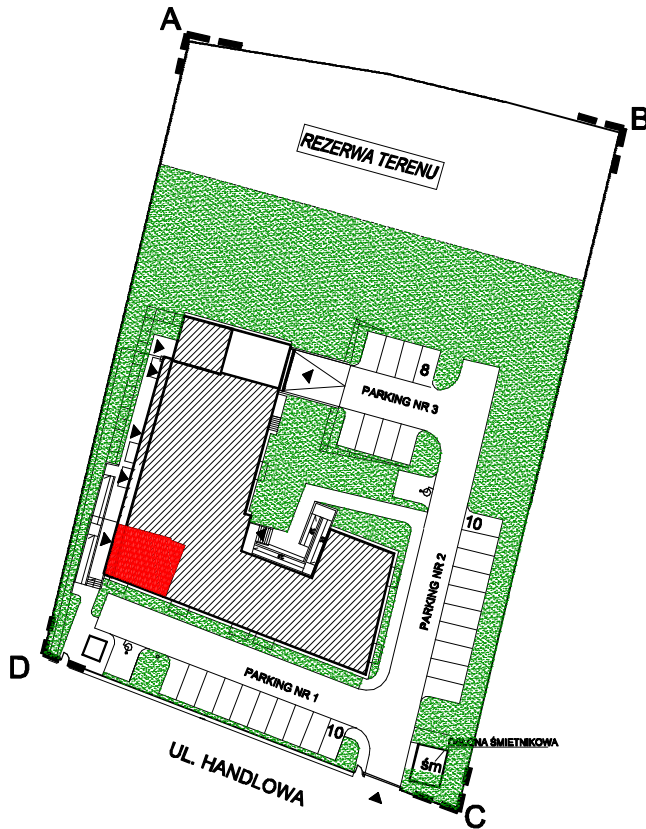

OAZA LUBICZ

etap 1



NR MIESZKANIA **M-13**

KONDYGNACJA **I PIĘTRO**

TYP MIESZKANIA
**MIESZKANIE 3-POKOJOWE
Z ANEKSEM KUCHENNYM
(KUCHNIA)**

POWIERZCHNIA UŻYTKOWA
52,35 m²

M13/1	P.POKÓJ	7,83m ²
M13/2	ŁAZIENKA	4,20m ²
M13/3	POKÓJ	10,57m ²
M13/4	SALON+ANEKS	20,82m ²
M13/5	POKÓJ	8,93m ²
	BALKON	4,50m ²

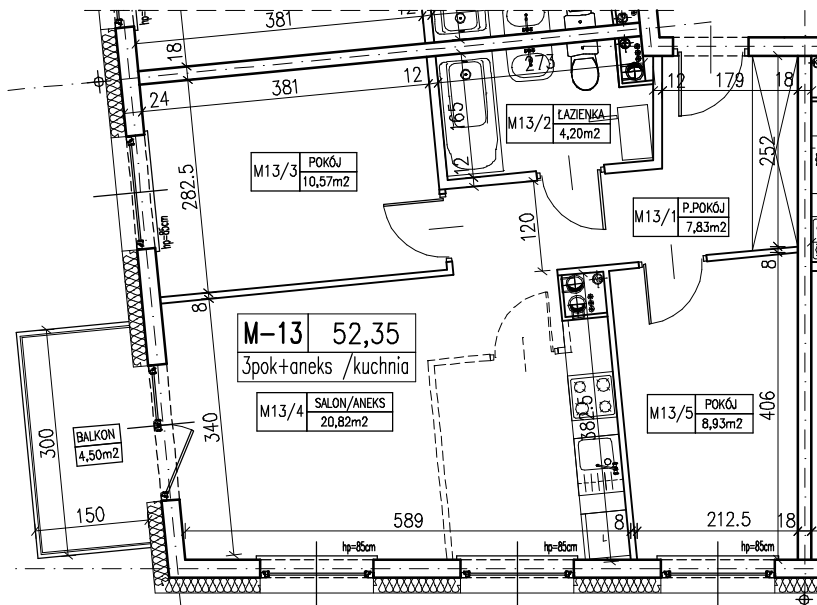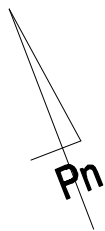

RZUT MIESZKANIA
skala 1:100

kontakt:
512 601 114
(56) 578 66 93