

OAZA LUBICZ

etap 1

NR MIESZKANIA **M-17**

KONDYGNACJA **I PIĘTRO**




TYP MIESZKANIA
**MIESZKANIE 3-POKOJOWE
Z ANEKSEM KUCHENNYM
(KUCHNIA)**

POWIERZCHNIA UŻYTKOWA
55,29 m²

M17/1	P.POKÓJ	8,26m ²
M17/2	ŁAZIENKA	4,12m ²
M17/3	SALON+ANEKS	21,40m ²
M17/4	POKÓJ	12,23m ²
M17/5	POKÓJ	9,28m ²
	BALKON	4,50m ²

LUBICZ GÓRNY
UL. HANDLOWA

PLAN
SYTUACYJNY

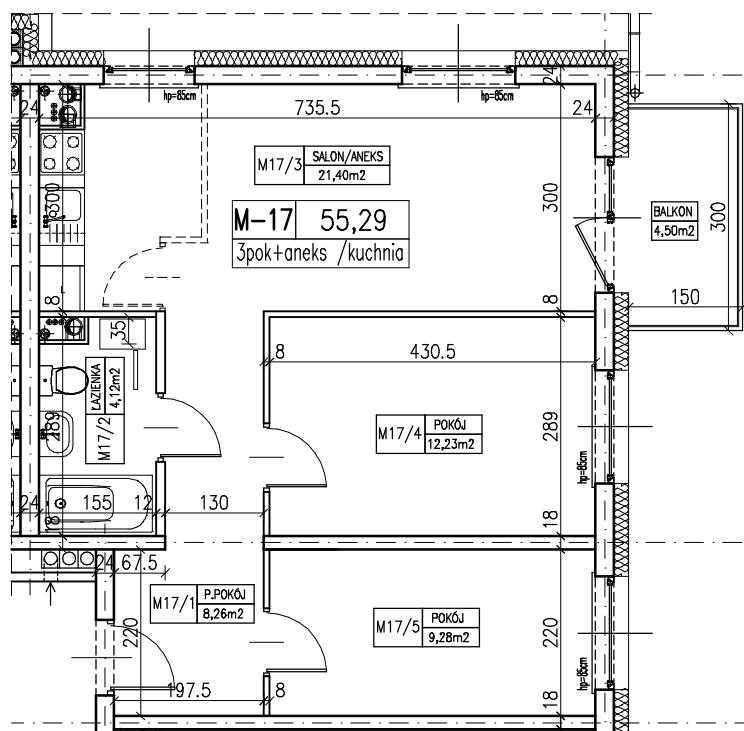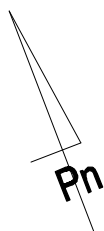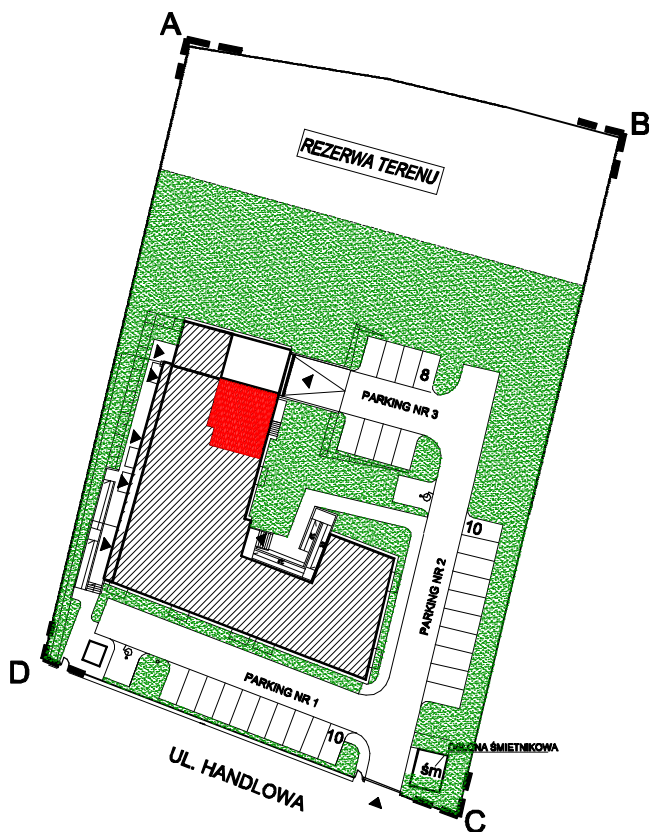

RZUT MIESZKANIA
skala 1:100

kontakt:
512 601 114
(56) 578 66 93