

OAZA LUBICZ

etap 1

NR MIESZKANIA **M-18**

KONDYGNACJA **I PIĘTRO**

TYP MIESZKANIA

**MIESZKANIE 3-POKOJOWE
Z ANEKSEM KUCHENNYM**




POWIERZCHNIA UŻYTKOWA

50,37 m²

M18/1	P.POKÓJ	5,43m ²
M18/2	SALON+ANEKS	20,35m ²
M18/3	POKÓJ	9,87m ²
M18/4	POKÓJ	10,57m ²
M18/5	ŁAZIENKA	4,15m ²
	BALKON	4,50m ²

LUBICZ GÓRNY
UL. HANDLOWA

PLAN
SYTUACYJNY

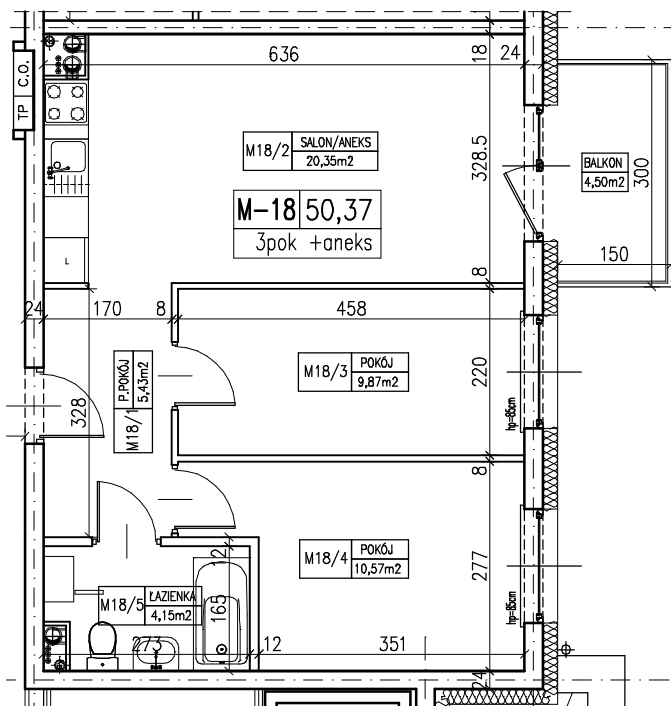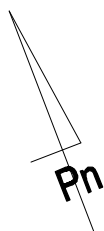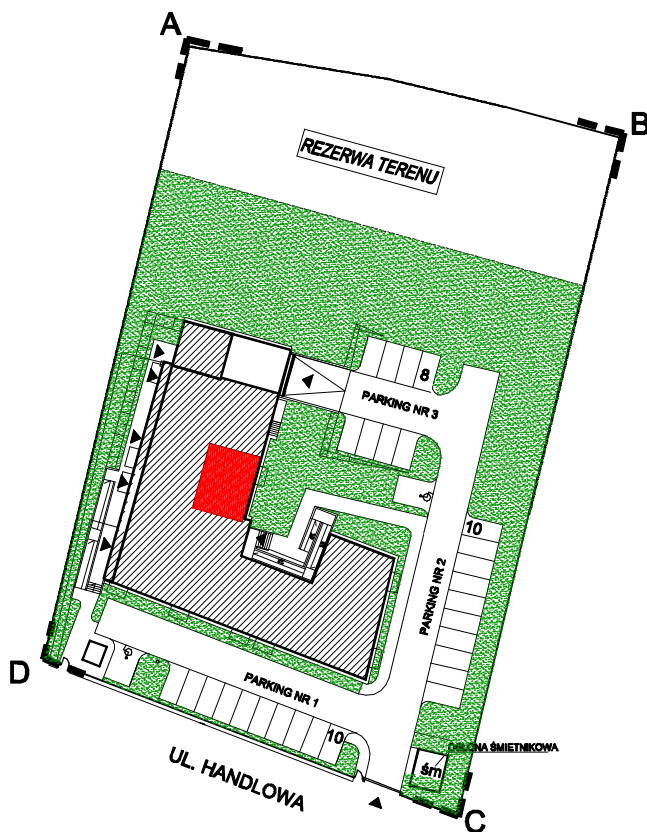

RZUT MIESZKANIA
skala 1:100

kontakt:
512 601 114
(56) 578 66 93