


LUBICZ GÓRNY
UL. HANDLOWA

PLAN
SYTUACYJNY

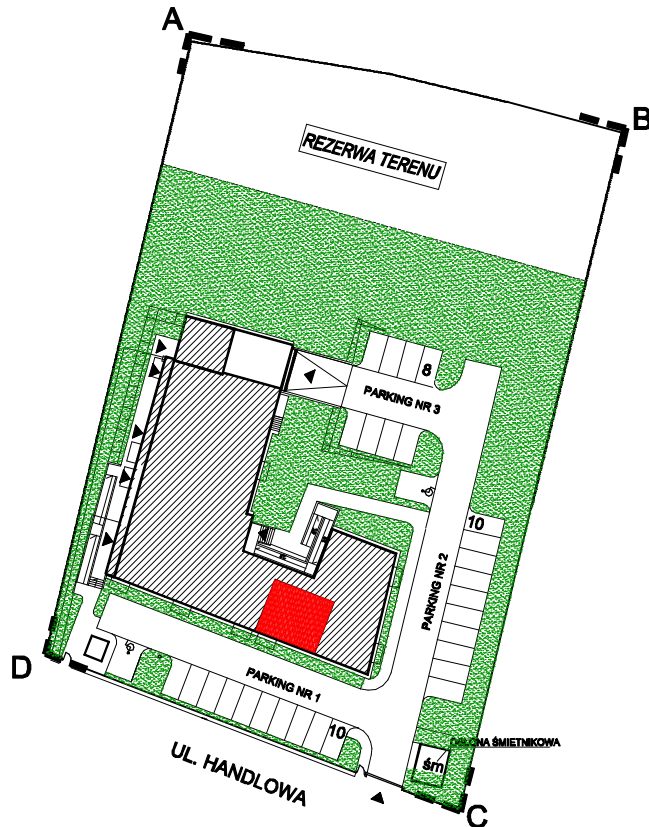

OAZA LUBICZ etap 1

NR MIESZKANIA M-21

KONDYGNACJA II PIĘTRO



TYP MIESZKANIA

**MIESZKANIE 3-POKOJOWE
Z ANEKSEM KUCHENNYM**

POWIERZCHNIA UŻYTKOWA

50,36 m²

M21/1	P.POKÓJ	5,43m ²
M21/2	SALON+ANEKS	19,51m ²
M21/3	POKÓJ	10,52m ²
M21/4	POKÓJ	11,02m ²
M21/5	ŁAZIENKA	3,88m ²
	BALKON	4,50m ²

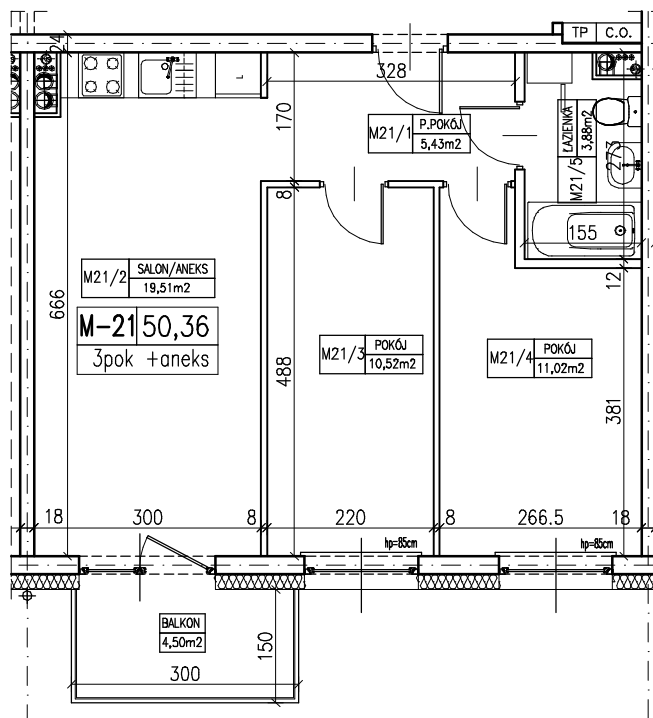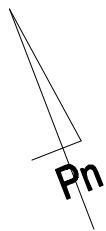

RZUT MIESZKANIA
skala 1:100

kontakt:
512 601 114
(56) 578 66 93

UWAGA : 1. POWIERZCHNIA UŻYTKOWA LOKALU WYLICZONA JEST W STANIE WYKOŃCZONYM – ZGODNIE Z NORMĄ PN–ISO 9836:1997
2. WYMIAROWANIE NA RZUCIE PODANO W STANIE SUROWYM (BEZ TYNKÓW)
3. MOŻLIWE SĄ NIEZNACZNE MODYFIKACJE WYMIARÓW I POWIERZCHNI POWSTAŁE W TOKU DAJSZYCH PRAC PROJEKTOWYCH I REALIZACJI