

OAZA LUBICZ

etap 1

NR MIESZKANIA **M-23**

KONDYGNACJA **II PIĘTRO**

TYP MIESZKANIA

**MIESZKANIE 1-POKOJOWE
Z ANEKSEM KUCHENNYM**

POWIERZCHNIA UŻYTKOWA

26,84 m²

M23/1 P.POKÓJ+ANEKS 6,90m²




M23/2 ŁAZIENKA 3,88m²

M23/3 SALON 16,06m²

BALKON 4,50m²

LUBICZ GÓRNY
UL. HANDLOWA

PLAN
SYTUACYJNY

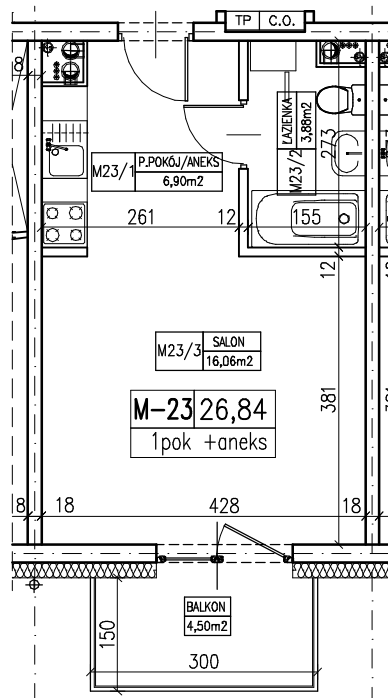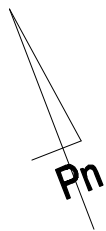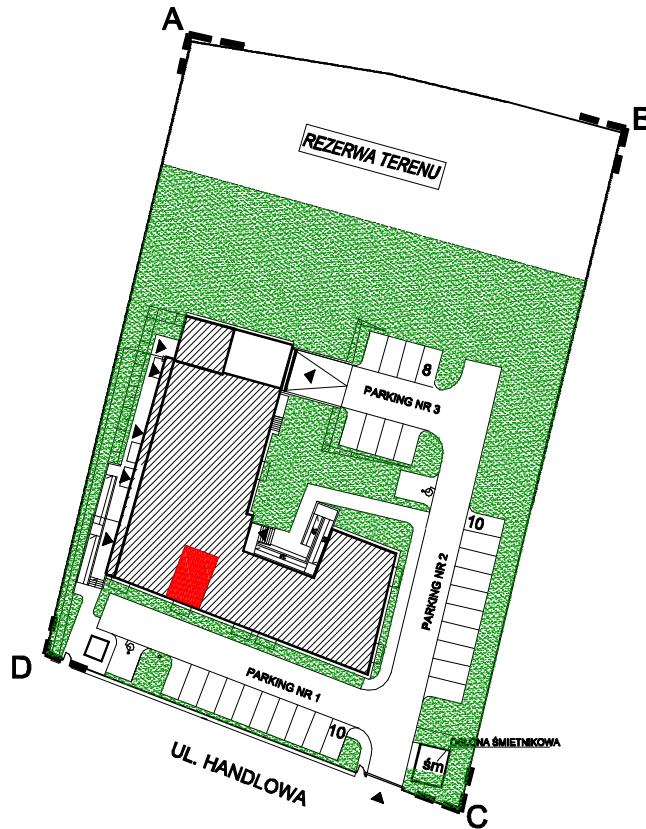

RZUT MIESZKANIA
skala 1:100

kontakt:
512 601 114
(56) 578 66 93