

# OAZA LUBICZ

## etap 1

NR MIESZKANIA **M-24**

KONDYGNACJA **II PIĘTRO**




TYP MIESZKANIA  
**MIESZKANIE 3-POKOJOWE  
Z ANEKSEM KUCHENNYM  
(KUCHNIA)**

POWIERZCHNIA UŻYTKOWA  
**52,35 m<sup>2</sup>**

M24/1	P.POKÓJ	7,83m <sup>2</sup>
M24/2	ŁAZIENKA	4,20m <sup>2</sup>
M24/3	POKÓJ	10,57m <sup>2</sup>
M24/4	SALON+ANEKS	20,82m <sup>2</sup>
M24/5	POKÓJ	8,93m <sup>2</sup>
	BALKON	4,50m <sup>2</sup>

LUBICZ GÓRNY  
UL. HANDLOWA

PLAN  
SYTUACYJNY

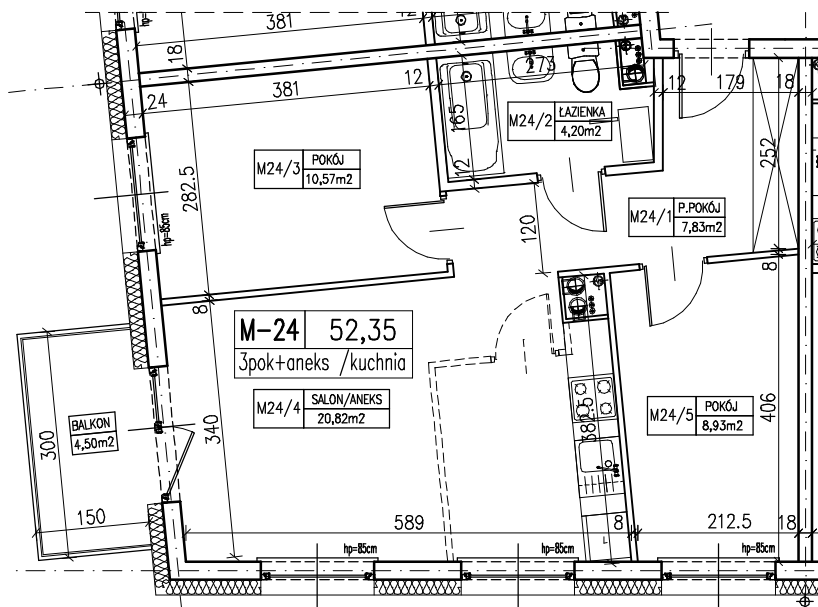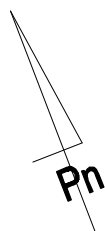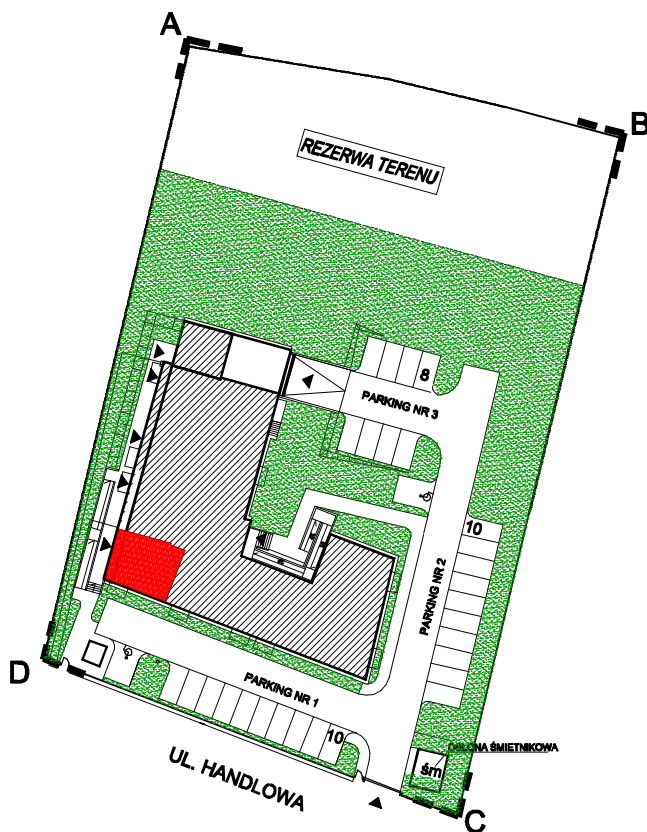

**RZUT MIESZKANIA**  
skala 1:100

**kontakt:**  
**512 601 114**  
**(56) 578 66 93**