


LUBICZ GÓRNY
UL. HANDLOWA

PLAN
SYTUACYJNY

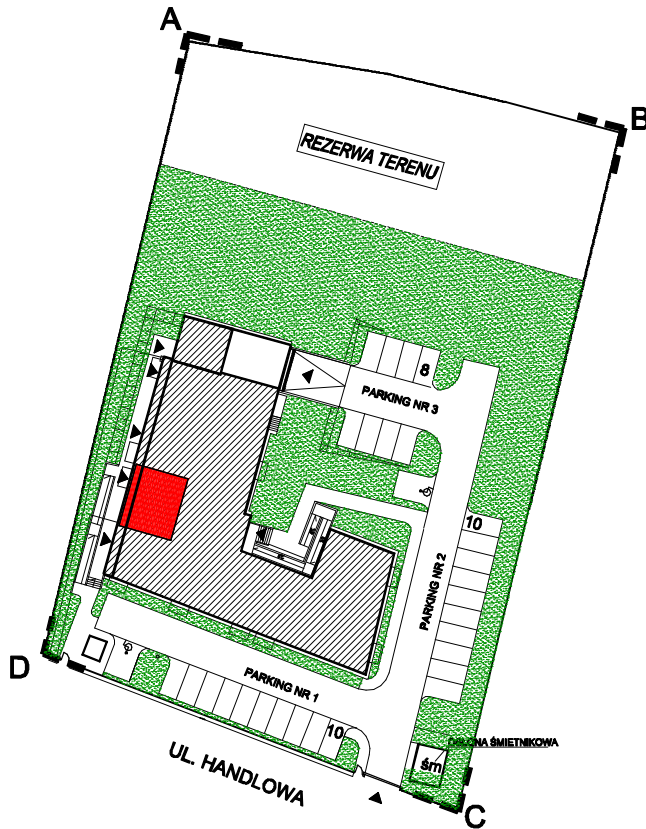

NR MIESZKANIA **M-25**

KONDYGNACJA **II PIĘTRO**



TYP MIESZKANIA

**MIESZKANIE 3-POKOJOWE
Z ANEKSEM KUCHENNYM**

POWIERZCHNIA UŻYTKOWA

50,31 m²

M25/1	P.POKÓJ	5,43m ²
M25/2	ŁAZIENKA	3,88m ²
M25/3	POKÓJ	11,02m ²
M25/4	POKÓJ	10,52m ²
M25/5	SALON+ANEKS	19,46m ²
	BALKON	4,50m ²

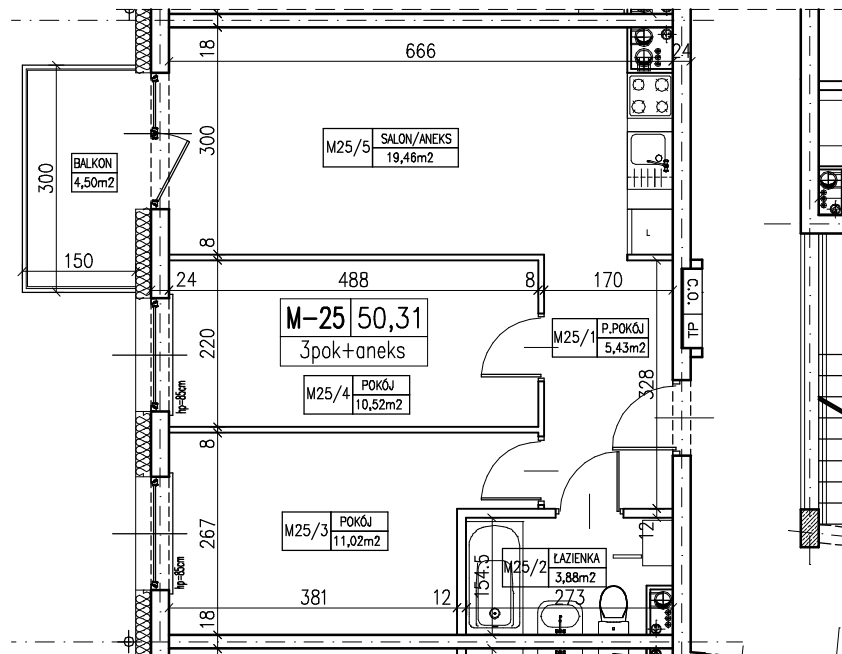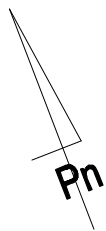

RZUT MIESZKANIA
skala 1:100

kontakt:
512 601 114
(56) 578 66 93