


# OAZA LUBICZ

## etap 1

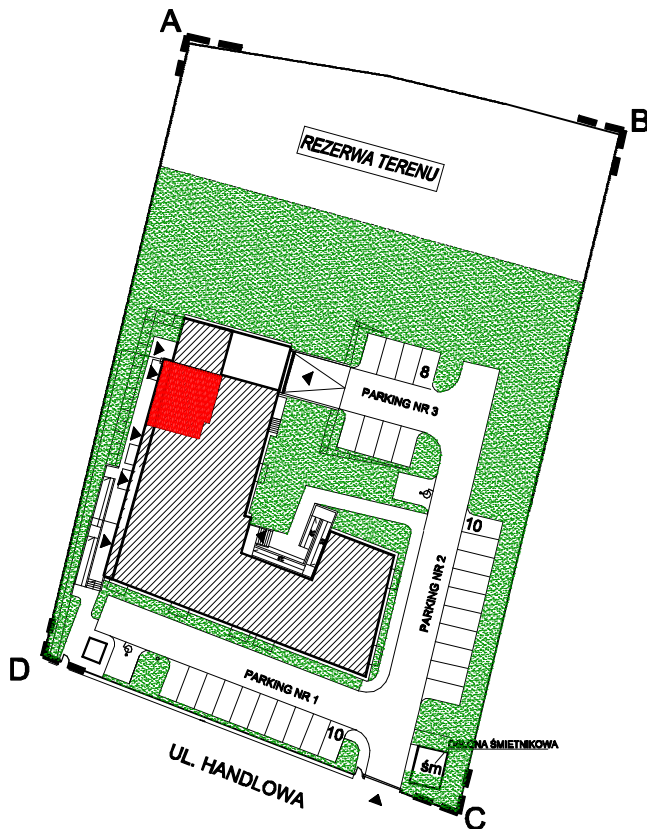

NR MIESZKANIA **M-27**

KONDYGNACJA **II PIĘTRO**


TYP MIESZKANIA  
**MIESZKANIE 3-POKOJOWE  
Z ANEKSEM KUCHENNYM  
(KUCHNIA)**

POWIERZCHNIA UŻYTKOWA  
**55,94 m<sup>2</sup>**

M27/1	P.POKÓJ	8,91m <sup>2</sup>
M27/2	POKÓJ	9,28m <sup>2</sup>
M27/3	POKÓJ	12,23m <sup>2</sup>
M27/4	SALON+ANEKS	21,40m <sup>2</sup>
M27/5	ŁAZIENKA	4,12m <sup>2</sup>
	BALKON	4,50m <sup>2</sup>

LUBICZ GÓRNY  
UL. HANDLOWA

PLAN  
SYTUACYJNY

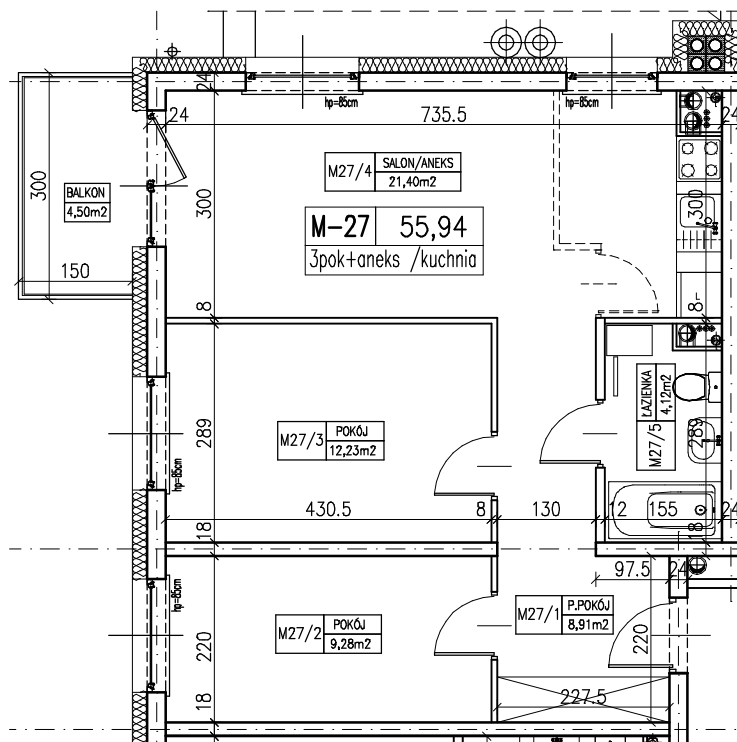

**RZUT MIESZKANIA**  
skala 1:100

**kontakt:**  
**512 601 114**  
**(56) 578 66 93**