


LUBICZ GÓRNY  
UL. HANDLOWA

PLAN  
SYTUACYJNY

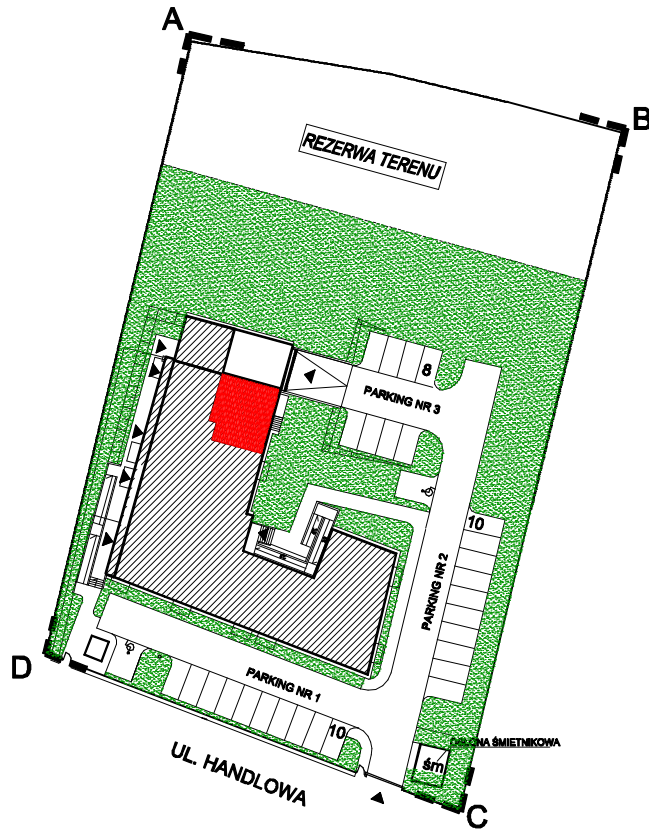

# OAZA LUBICZ etap 1



NR MIESZKANIA M-28

KONDYGNACJA II PIĘTRO

TYP MIESZKANIA  
**MIESZKANIE 3-POKOJOWE  
Z ANEKSEM KUCHENNYM  
(KUCHNIA)**

POWIERZCHNIA UŻYTKOWA  
**55,29 m<sup>2</sup>**

M28/1	P.POKÓJ	8,26m <sup>2</sup>
M28/2	ŁAZIENKA	4,12m <sup>2</sup>
M28/3	SALON+ANEKS	21,40m <sup>2</sup>
M28/4	POKÓJ	12,23m <sup>2</sup>
M28/5	POKÓJ	9,28m <sup>2</sup>
	BALKON	4,50m <sup>2</sup>

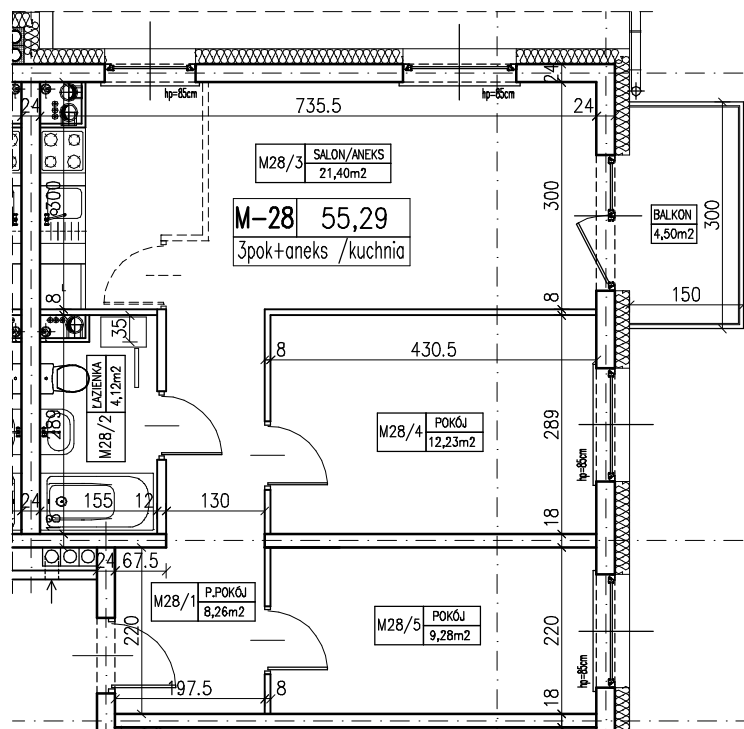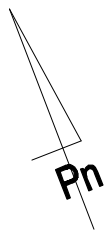

**RZUT MIESZKANIA**  
skala 1:100

**kontakt:**  
**512 601 114**  
**(56) 578 66 93**

UWAGA : 1. POWIERZCHNIA UŻYTKOWA LOKALU WYLICZONA JEST W STANIE WYKOŃCZONYM – ZGODNIE Z NORMĄ PN–ISO 9836:1997  
2. WYMIAROWANIE NA RZUCIE PODANO W STANIE SUROWYM (BEZ TYNKÓW )  
3. MOŻLIWE SĄ NIEZNACZNE MODYFIKACJE WYMIARÓW I POWIERZCHNI POWSTAŁE W TOKU DAJSZYCH PRAC PROJEKTOWYCH I REALIZACJI