


LUBICZ GÓRNY
UL. HANDLOWA

PLAN
SYTUACYJNY

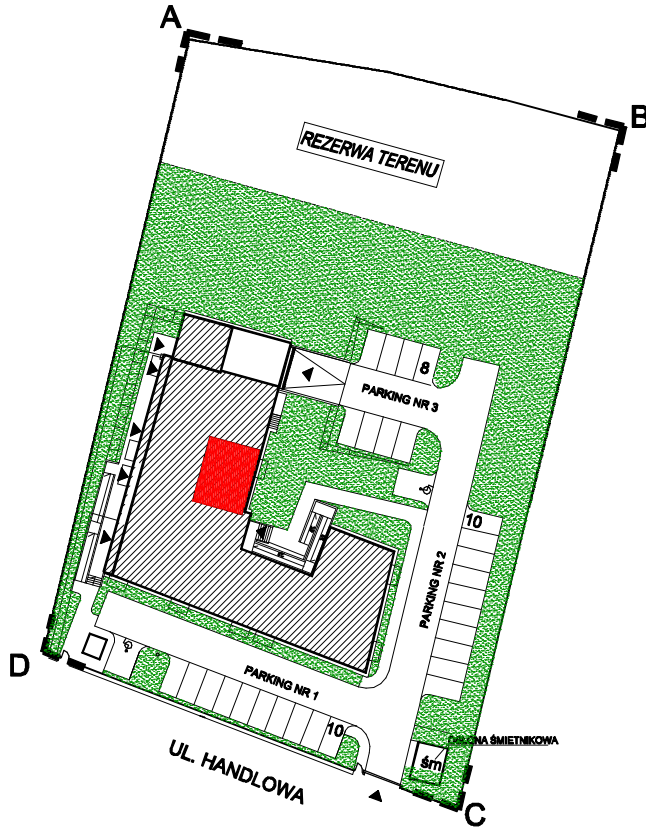

OAZA LUBICZ

etap 1

NR MIESZKANIA **M-29**

KONDYGNACJA **II PIĘTRO**



TYP MIESZKANIA

**MIESZKANIE 3-POKOJOWE
Z ANEKSEM KUCHENNYM**

POWIERZCHNIA UŻYTKOWA

50,37 m²

M29/1	P.POKÓJ	5,43m ²
M29/2	SALON+ANEKS	20,35m ²
M29/3	POKÓJ	9,87m ²
M29/4	POKÓJ	10,57m ²
M29/5	ŁAZIENKA	4,15m ²
	BALKON	4,50m ²

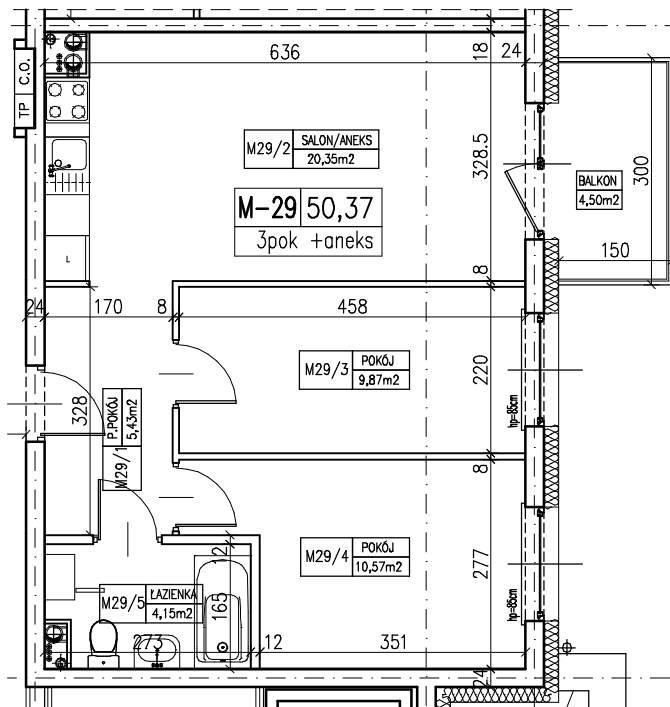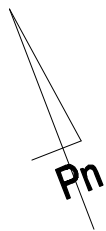

RZUT MIESZKANIA
skala 1:100

kontakt:
512 601 114
(56) 578 66 93