


LUBICZ GÓRNY  
UL. HANDLOWA

PLAN  
SYTUACYJNY

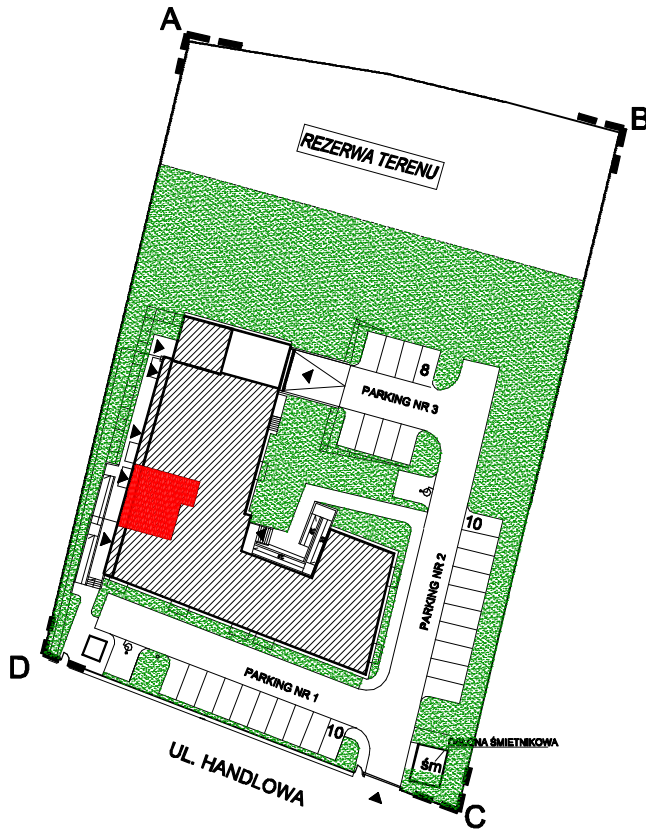

# OAZA LUBICZ

## etap 1

NR MIESZKANIA **M-33**

KONDYGNACJA **PODDASZE**



TYP MIESZKANIA

**MIESZKANIE 3-POKOJOWE  
Z ANEKSEM KUCHENNYM**

POWIERZCHNIA UŻYTKOWA

**55,20 m<sup>2</sup>**

M14/1	P.POKÓJ	5,81m <sup>2</sup>
M14/2	ŁAZIENKA	3,88m <sup>2</sup>
M14/3	POKÓJ	11,02m <sup>2</sup>
M14/4	POKÓJ	10,52m <sup>2</sup>
M14/5	SALON+ANEKS	24,17m <sup>2</sup>
	TARAS	25,02m <sup>2</sup>

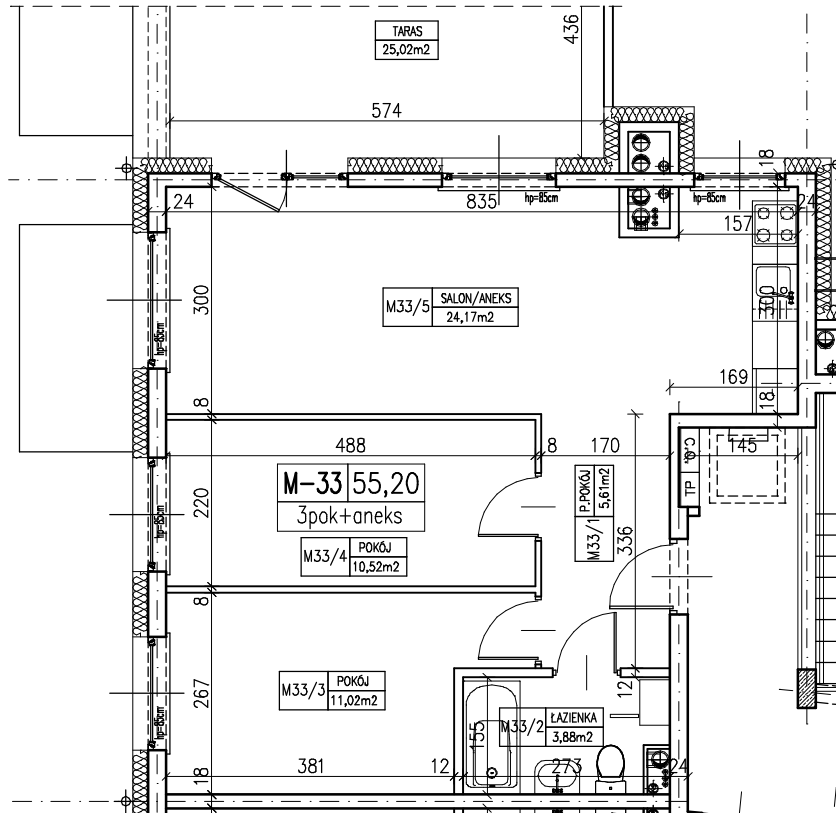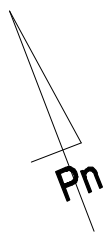

**RZUT MIESZKANIA**  
skala 1:100

**kontakt:**  
**512 601 114**  
**(56) 578 66 93**

UWAGA : 1. POWIERZCHNIA UŻYTKOWA LOKALU WYLICZONA JEST W STANIE WYKOŃCZONYM – ZGODNIE Z NORMĄ PN-ISO 9836:1997  
2. WYMIAROWANIE NA RZUCIE PODANO W STANIE SUROWYM (BEZ TYNKÓW )  
3. MOŻLIWE SĄ NIEZNACZNE MODYFIKACJE WYMIARÓW I POWIERZCHNI POWSTAŁE W TOKU DALSZYCH PRAC PROJEKTOWYCH I REALIZACJI