


LUBICZ GÓRNY
UL. HANDLOWA

PLAN
SYTUACYJNY

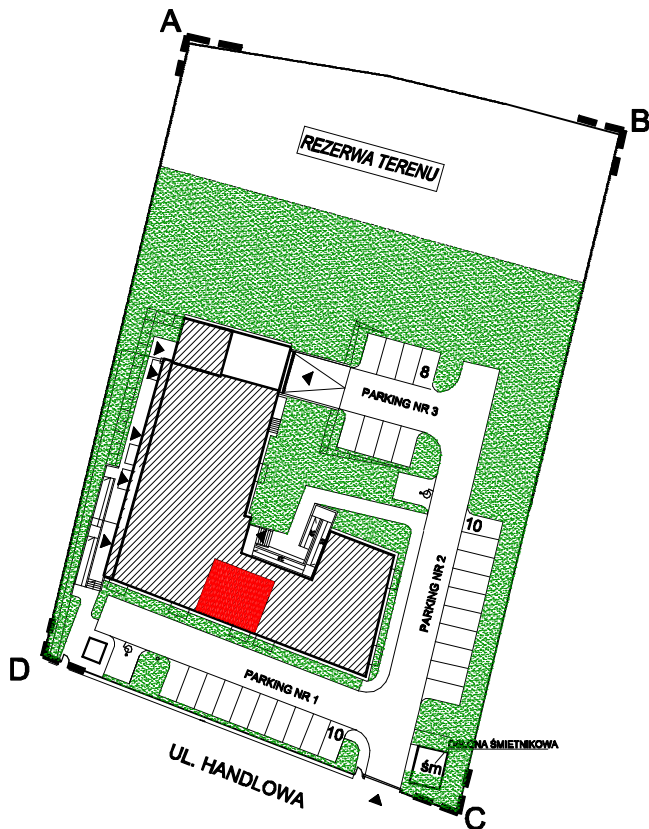

NR MIESZKANIA **M-4**

KONDYGNACJA **PARTER**



TYP MIESZKANIA

**MIESZKANIE 3-POKOJOWE
Z ANEKSEM KUCHENNYM**

POWIERZCHNIA UŻYTKOWA

50,36 m²

M4/1	P.POKÓJ	5,43m ²
M4/2	ŁAZIENKA	3,88m ²
M4/3	POKÓJ	11,02m ²
M4/4	POKÓJ	10,52m ²
M4/5	SALON+ANEKS	19,51m ²
	BALKON	4,50m ²

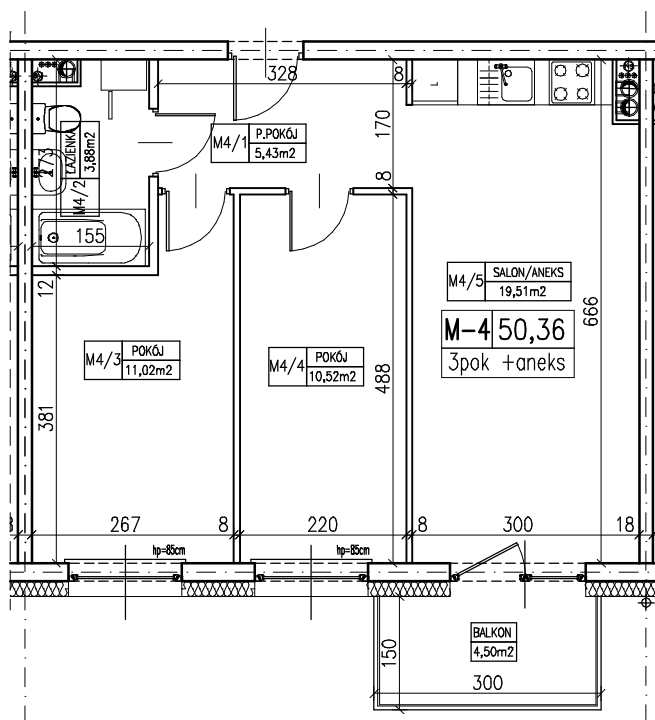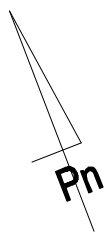

RZUT MIESZKANIA
skala 1:100

kontakt:
512 601 114
(56) 578 66 93