


LUBICZ GÓRNY
UL. HANDLOWA

PLAN
SYTUACYJNY

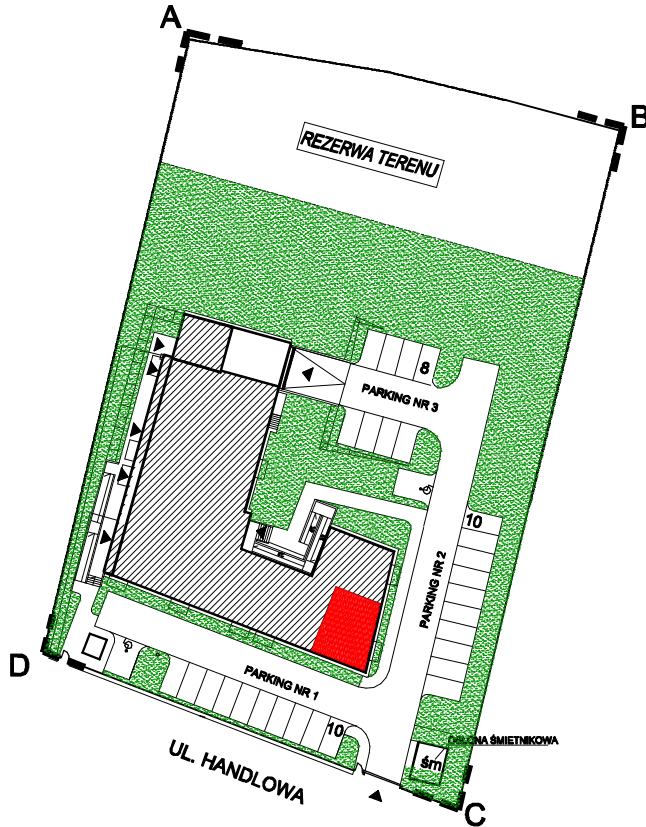

OAZA LUBICZ

etap 1

NR MIESZKANIA **M-9**

KONDYGNACJA **I PIĘTRO**


TYP MIESZKANIA

**MIESZKANIE 3-POKOJOWE
Z ANEKSEM KUCHENNYM**

POWIERZCHNIA UŻYTKOWA

51,53 m²

M9/1	P.POKÓJ	8,58m ²
M9/2	POKÓJ	8,81m ²
M9/3	SALON+ANEKS	18,69m ²
M9/4	POKÓJ	11,30m ²
M9/5	ŁAZIENKA	4,15m ²
	BALKON	4,50m ²

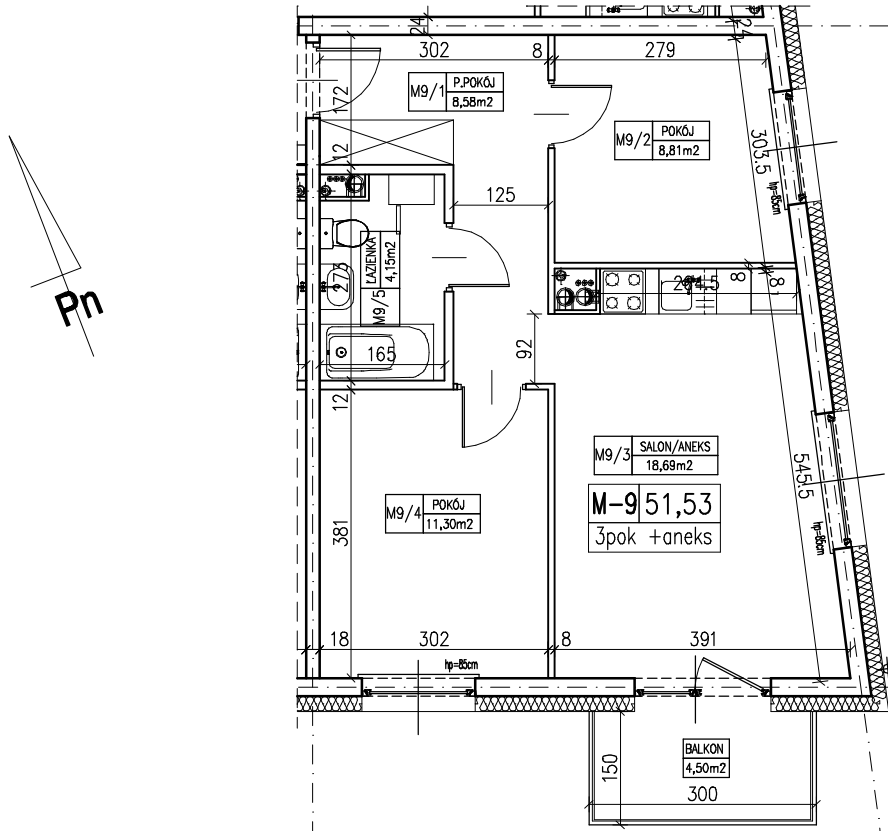

RZUT MIESZKANIA
skala 1:100

kontakt:
512 601 114
(56) 578 66 93