

NR LOKALU L-01

KONDYGNACJA PARTER

TYP LOKALU

**LOKAL USŁUGOWY  
Z ZAPLECZEM SANITARNYM**



POWIERZCHNIA UŻYTKOWA

**37,38 m<sup>2</sup>**

L1/1	POM. GŁÓWNE	29,01m <sup>2</sup>
L1/2	POM. SOCJALNE	6,14m <sup>2</sup>
L1/3	WC	2,23m <sup>2</sup>

LUBICZ GÓRNY  
UL. HANDLOWA

PLAN  
SYTUACYJNY

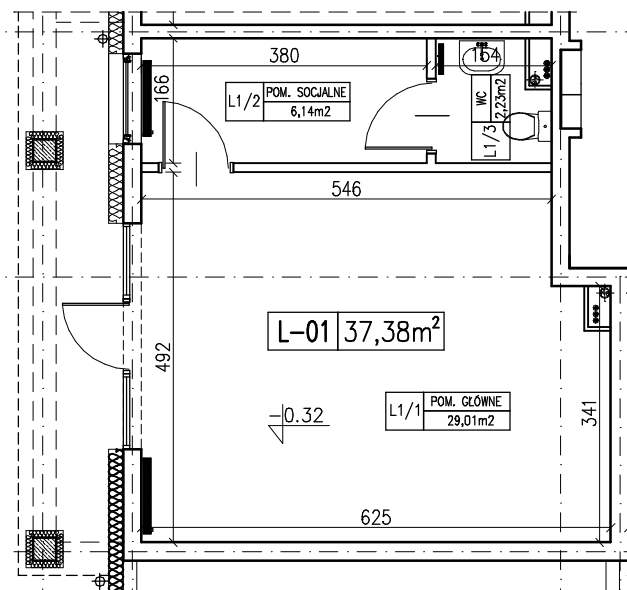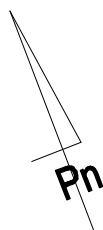

**RZUT LOKALU**  
skala 1:100

**kontakt:**  
**512 601 114**  
**(56) 578 66 93**