


LUBICZ GÓRNY
UL. HANDLOWA

PLAN
SYTUACYJNY

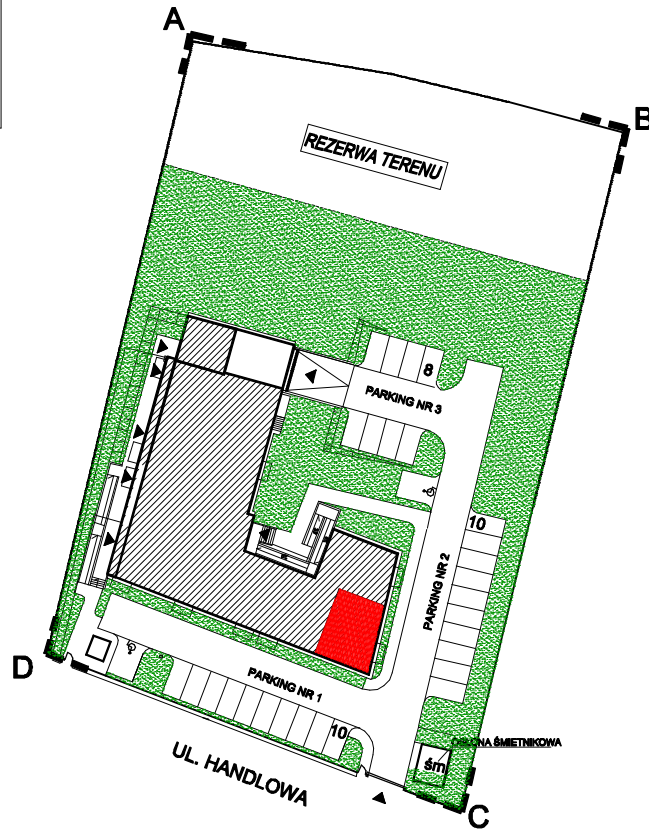

NR MIESZKANIA **M-20**

KONDYGNACJA **II PIĘTRO**


TYP MIESZKANIA

**MIESZKANIE 4-POKOJOWE
Z ANEKSEM KUCHENNYM**

POWIERZCHNIA UŻYTKOWA

66,65 m²

M20/1	P.POKÓJ	10,89m ²
M20/2	POKÓJ	10,68m ²
M20/3	SALON+ANEKS	22,01m ²
M20/4	POKÓJ	9,14m ²
M20/5	POKÓJ	10,18m ²
M20/6	ŁAZIENKA	3,76m ²
	BALKON	6,00m ²

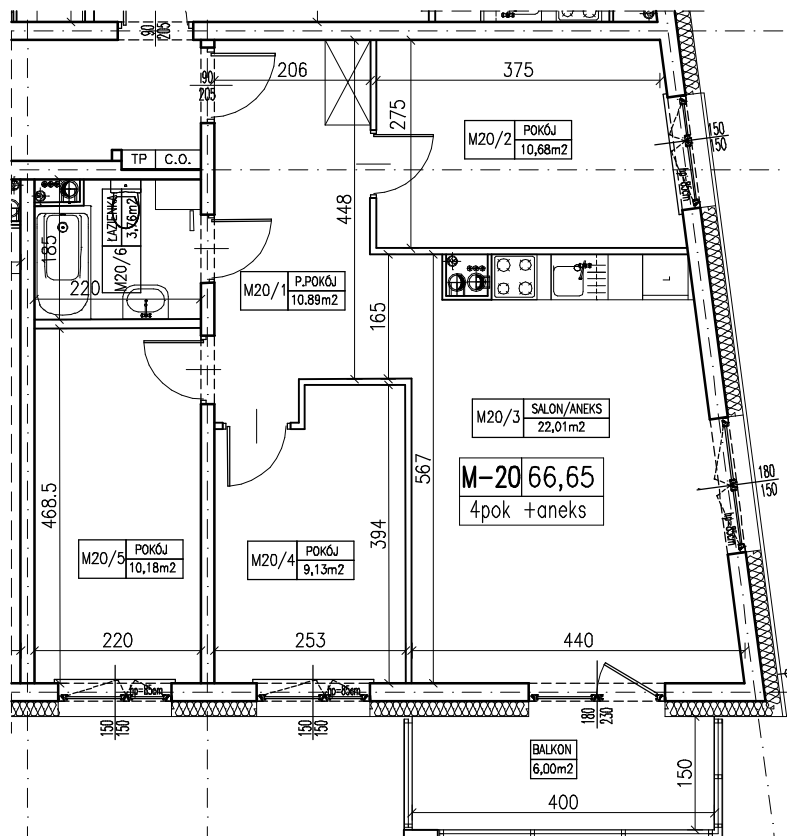

RZUT MIESZKANIA
skala 1:100

kontakt:
512 601 114
(56) 578 66 93