

NR MIESZKANIA M-11

KONDYGNACJA I PIĘTRO

TYP MIESZKANIA

**MIESZKANIE 2-POKOJOWE  
Z ANEKSEM KUCHENNYM**



POWIERZCHNIA UŻYTKOWA

**39,81 m<sup>2</sup>**

M11/1	P.POKÓJ	3,30m <sup>2</sup>
M11/2	SALON+ANEKS	19,29m <sup>2</sup>
M11/3	POKÓJ	12,90m <sup>2</sup>
M11/4	ŁAZIENKA	4,32m <sup>2</sup>
	BALKON	4,50m <sup>2</sup>

LUBICZ GÓRNY  
UL. HANDLOWA

PLAN  
SYTUACYJNY

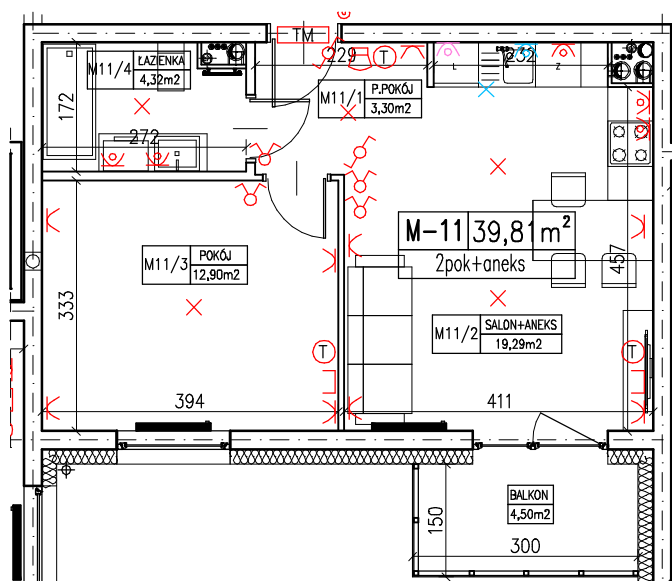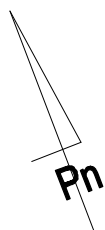

**RZUT MIESZKANIA**  
skala 1:100

**kontakt:**  
**512 601 114**  
**(56) 578 66 93**