

NR MIESZKANIA M-13

KONDYGNACJA I PIĘTRO

TYP MIESZKANIA

**MIESZKANIE 1-POKOJOWE
Z ANEKSEM KUCHENNYM**



POWIERZCHNIA UŻYTKOWA

29,35 m²

M13/1	P.POKÓJ	3,27m ²
M13/2	SALON+ANEKS	22,24m ²
M13/3	ŁAZIENKA	3,84m ²
	BALKON	4,50m ²

LUBICZ GÓRNY
UL. HANDLOWA

PLAN
SYTUACYJNY

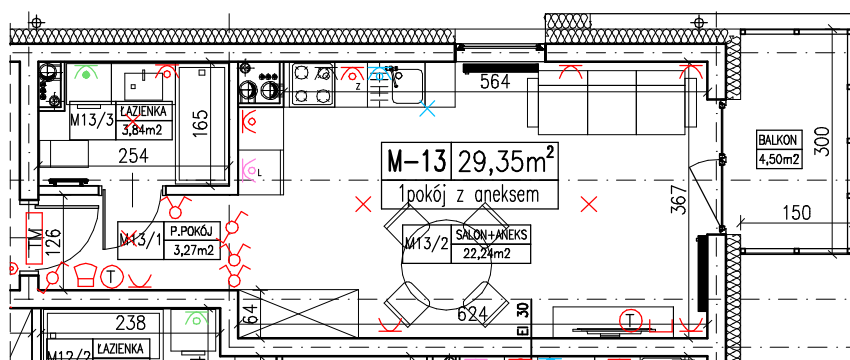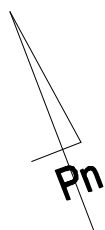

RZUT MIESZKANIA
skala 1:100

kontakt:
512 601 114
(56) 578 66 93

UWAGA : 1. POWIERZCHNIA UŻYTKOWA LOKALU WYLICZONA JEST W STANIE WYKOŃCZONYM – ZGODNIE Z NORMĄ PN-ISO 9836:1997
2. WYMIAROWANIE NA RZUCIE PODANO W STANIE SUROWYM (BEZ TYNKÓW)
3. MOŻLIWE SĄ NIEZNACZNE MODYFIKACJE WYMIARÓW I POWIERZCHNI POWSTAŁE W TOKU DALSZYCH PRAC PROJEKTOWYCH I REALIZACJI