

NR MIESZKANIA M-15


KONDYGNACJA II PIĘTRO

TYP MIESZKANIA

**MIESZKANIE 2-POKOJOWE
Z ANEKSEM KUCHENNYM**


POWIERZCHNIA UŻYTKOWA
39,35 m²

M15/1	P.POKÓJ	4,04m ²
M15/2	SALON+ANEKS	20,35m ²
M15/3	POKÓJ	11,00m ²
M15/4	ŁAZIENKA	3,98m ²
	BALKON	4,50m ²

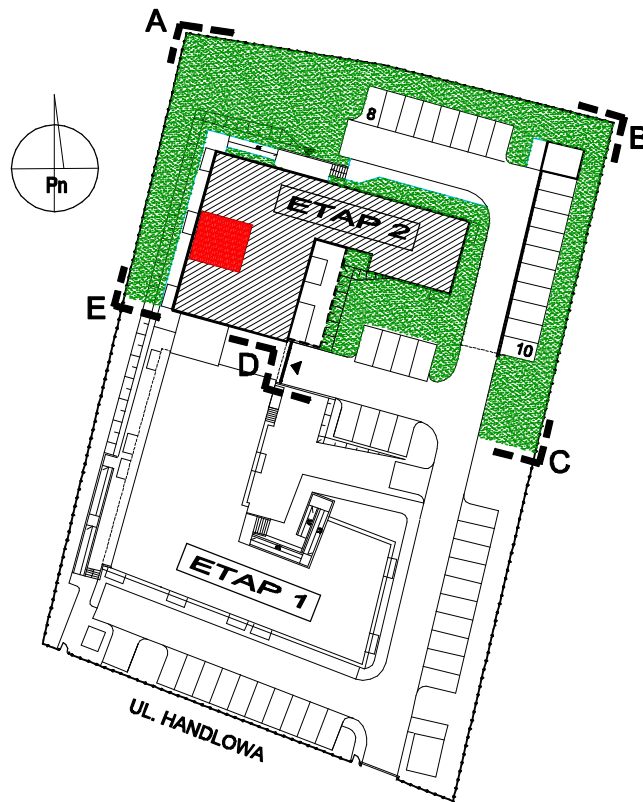

LUBICZ GÓRNY
UL. HANDLOWA

PLAN
SYTUACYJNY

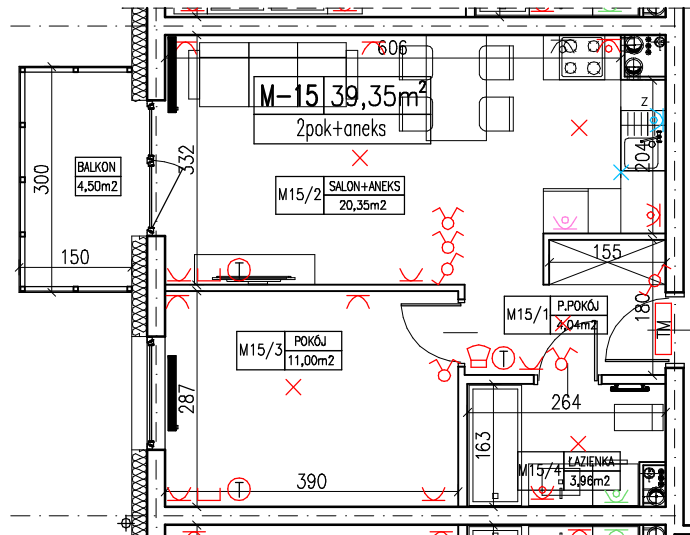

RZUT MIESZKANIA
skala 1:100

kontakt:
512 601 114
(56) 578 66 93