

NR MIESZKANIA M-16

KONDYGNACJA II PIĘTRO



TYP MIESZKANIA  
MIESZKANIE 2-POKOJOWE  
Z ANEKSEM KUCHENNYM  
(KUCHNIA)

POWIERZCHNIA UŻYTKOWA  
44,62 m<sup>2</sup>

M16/1	P.POKÓJ	4,63m <sup>2</sup>
M16/2	SALON+ANEKS	25,12m <sup>2</sup>
M16/3	POKÓJ	10,92m <sup>2</sup>
M16/4	ŁAZIENKA	3,95m <sup>2</sup>
	BALKON	4,50m <sup>2</sup>

LUBICZ GÓRNY  
UL. HANDLOWA

PLAN  
SYTUACYJNY

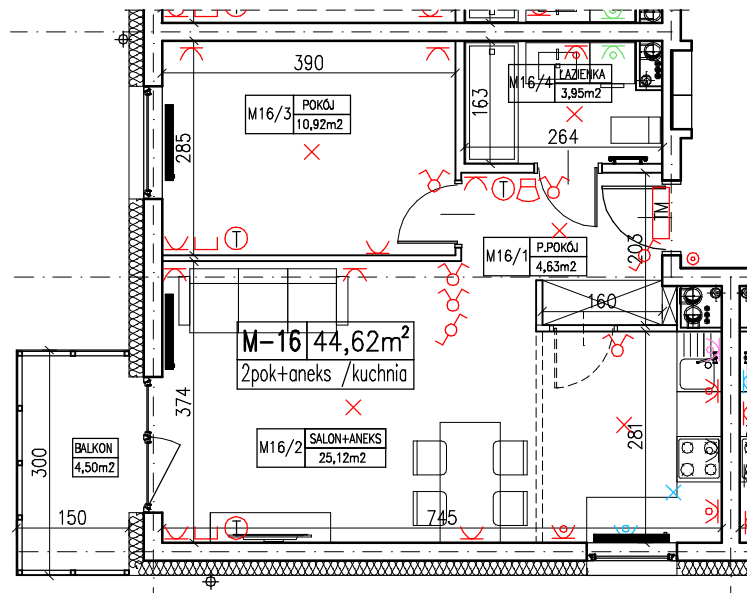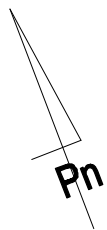

RZUT MIESZKANIA  
skala 1:100

kontakt:  
512 601 114  
(56) 578 66 93

UWAGA : 1. POWIERZCHNIA UŻYTKOWA LOKALU WYLICZONA JEST W STANIE WYKOŃCZONYM – ZGODNIE Z NORMĄ PN-ISO 9836:1997  
2. WYMIAROWANIE NA RZUCIE PODANO W STANIE SUROWYM (BEZ TYNKÓW )  
3. MOŻLIWE SĄ NIEZNACZNE MODYFIKACJE WYMIARÓW I POWIERZCHNI POWSTAŁE W TOKU DALSZYCH PRAC PROJEKTOWYCH I REALIZACJI