

NR MIESZKANIA M-17

KONDYGNACJA II PIĘTRO

TYP MIESZKANIA

**MIESZKANIE 3-POKOJOWE
Z ANEKSEM KUCHENNYM**


POWIERZCHNIA UŻYTKOWA

52,38 m²

M17/1	P.POKÓJ	6,02m ²
M17/2	SALON+ANEKS	21,78m ²
M17/3	POKÓJ	9,92m ²
M17/4	POKÓJ	10,91m ²
M17/5	ŁAZIENKA	3,75m ²
	BALKON	4,50m ²

LUBICZ GÓRNY
UL. HANDLOWA

PLAN
SYTUACYJNY

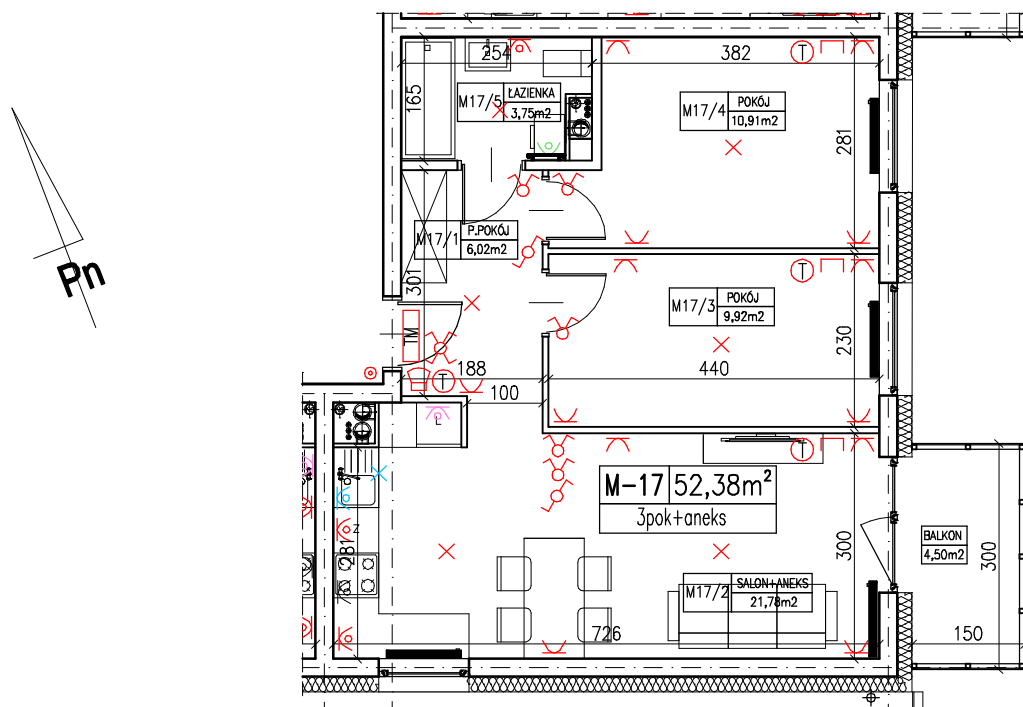

RZUT MIESZKANIA
skala 1:100

kontakt:
512 601 114
(56) 578 66 93