

NR MIESZKANIA **M-19**

KONDYGNACJA **II PIĘTRO**

TYP MIESZKANIA

**MIESZKANIE 2-POKOJOWE
Z ANEKSEM KUCHENNYM**



POWIERZCHNIA UŻYTKOWA

39,81 m²

M19/1	P.POKÓJ	3,30m ²
M19/2	SALON+ANEKS	19,29m ²
M19/3	POKÓJ	12,90m ²
M19/4	ŁAZIENKA	4,32m ²
	BALKON	4,50m ²

LUBICZ GÓRNY
UL. HANDLOWA

PLAN
SYTUACYJNY

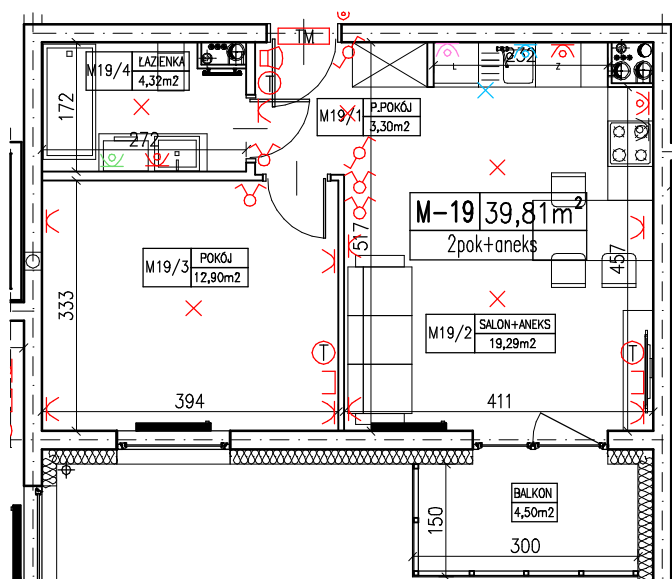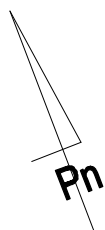

RZUT MIESZKANIA
skala 1:100

kontakt:
512 601 114
(56) 578 66 93