

NR MIESZKANIA **M-22**

KONDYGNACJA **III PIĘTRO**

TYP MIESZKANIA


**MIESZKANIE 3-POKOJOWE  
Z ANEKSEM KUCHENNYM**

POWIERZCHNIA UŻYTKOWA  
**47,68 m<sup>2</sup>**

M22/1	P.POKÓJ	5,65m <sup>2</sup>
M22/2	POKÓJ	7,96m <sup>2</sup>
M22/3	SALON+ANEKS	19,30m <sup>2</sup>
M22/4	POKÓJ	10,96m <sup>2</sup>
M22/5	ŁAZIENKA	3,81m <sup>2</sup>
	BALKON	4,50m <sup>2</sup>

LUBICZ GÓRNY  
UL. HANDLOWA

PLAN  
SYTUACYJNY

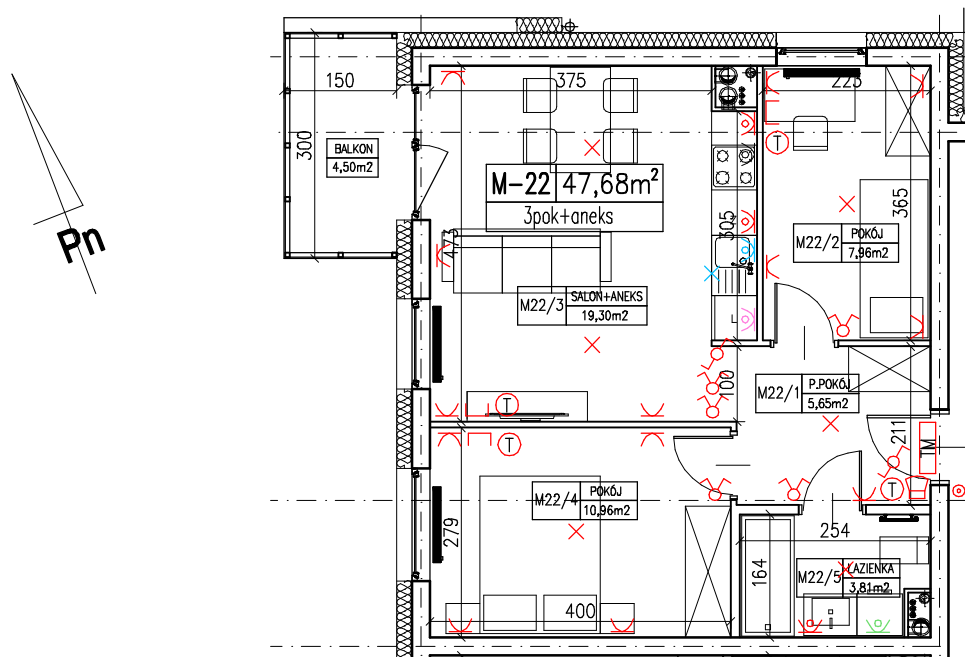

**RZUT MIESZKANIA**  
skala 1:100

**kontakt:**  
**512 601 114**  
**(56) 578 66 93**