

NR MIESZKANIA M-23

KONDYGNACJA III PIĘTRO

TYP MIESZKANIA


**MIESZKANIE 2-POKOJOWE  
Z ANEKSEM KUCHENNYM**

POWIERZCHNIA UŻYTKOWA  
**39,21 m<sup>2</sup>**

M23/1	P.POKÓJ	4,04m <sup>2</sup>
M23/2	SALON+ANEKS	20,35m <sup>2</sup>
M23/3	POKÓJ	11,00m <sup>2</sup>
M23/4	ŁAZIENKA	3,82m <sup>2</sup>
TARAS		38,97m <sup>2</sup>

LUBICZ GÓRNY  
UL. HANDLOWA

PLAN  
SYTUACYJNY

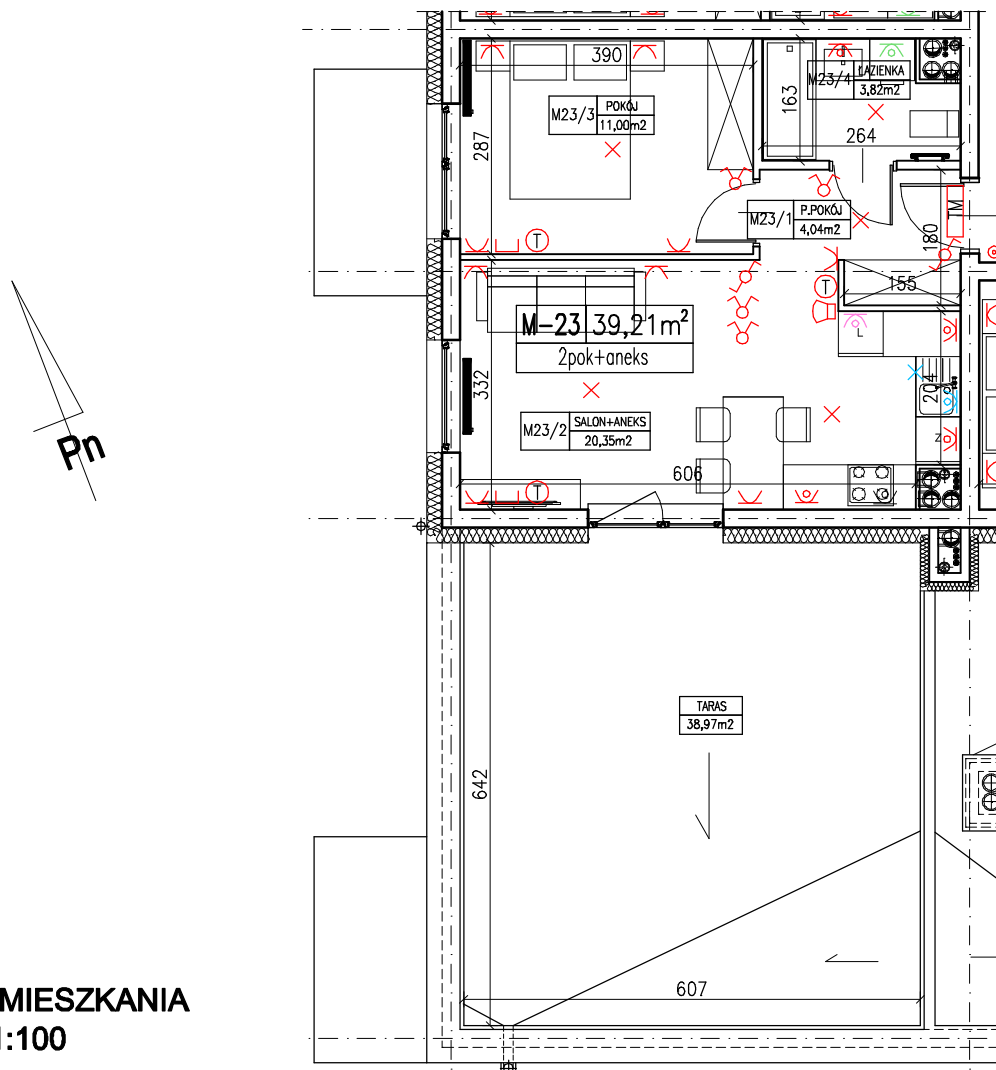

**RZUT MIESZKANIA**  
skala 1:100

**kontakt:**  
**512 601 114**  
**(56) 578 66 93**