

NR MIESZKANIA **M-24**

KONDYGNACJA **III PIĘTRO**

TYP MIESZKANIA


**MIESZKANIE 3-POKOJOWE
Z ANEKSEM KUCHENNYM**

POWIERZCHNIA UŻYTKOWA
51,08 m²

M24/1	P.POKÓJ	5,97m ²
M24/2	SALON+ANEKS	18,69m ²
M24/3	POKÓJ	10,77m ²
M24/4	POKÓJ	11,54m ²
M24/5	ŁAZIENKA	4,11m ²
	TARAS	31,46m ²

LUBICZ GÓRNY
UL. HANDLOWA

PLAN
SYTUACYJNY

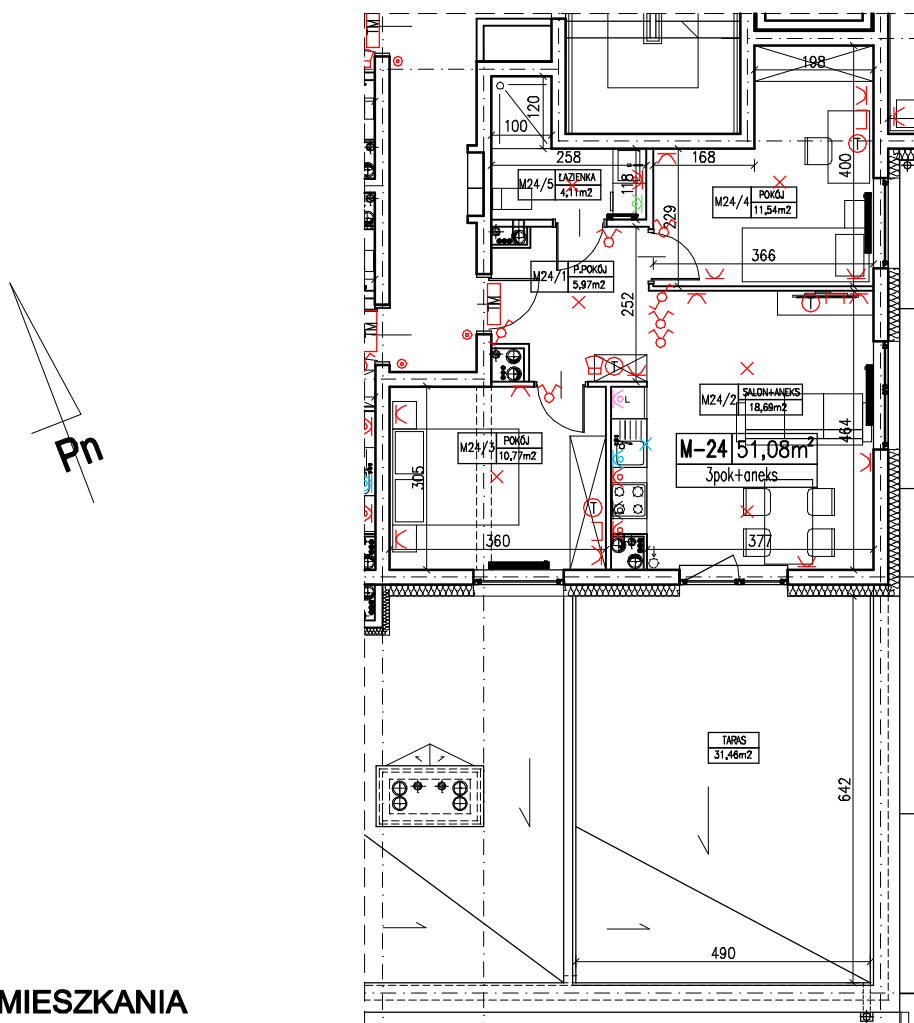

RZUT MIESZKANIA
skala 1:125

kontakt:
512 601 114
(56) 578 66 93