

NR MIESZKANIA M-4

KONDYGNACJA PARTER

TYP MIESZKANIA

MIESZKANIE 3-POKOJOWE
Z ANEKSEM KUCHENNYM


POWIERZCHNIA UŻYTKOWA

54,53 m²

M4/1	P.POKÓJ	10,90m ²
M4/2	ŁAZIENKA	4,31m ²
M4/3	GARDEROBA	1,91m ²
M4/4	SALON+ANEKS	18,53m ²
M4/5	POKÓJ	9,44m ²
M4/6	POKÓJ	9,44m ²
	BALKON	4,50m ²

LUBICZ GÓRNY
UL. HANDLOWA

PLAN
SYTUACYJNY

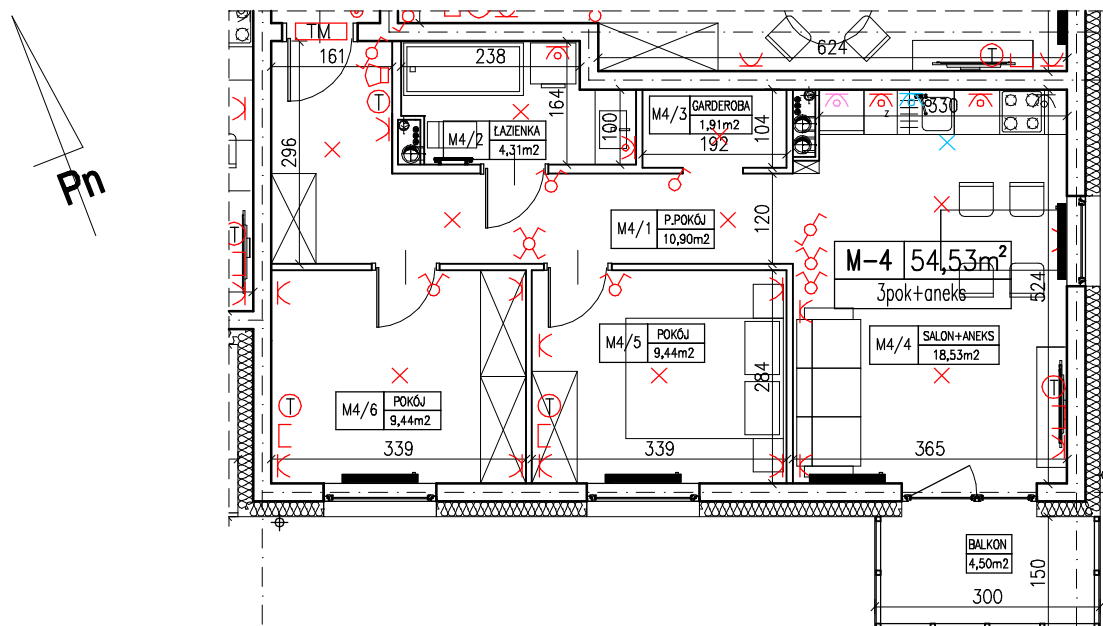

RZUT MIESZKANIA
skala 1:100

kontakt:
512 601 114
(56) 578 66 93

UWAGA : 1. POWIERZCHNIA UŻYTKOWA LOKALU WYLICZONA JEST W STANIE WYKOŃCZONYM – ZGODNIE Z NORMĄ PN-ISO 9836:1997
2. WYMIAROWANIE NA RZUCIE PODANO W STANIE SUROWYM (BEZ TYNKÓW)
3. MOŻLIWE SĄ NIEZNACZNE MODYFIKACJE WYMIARÓW I POWIERZCHNI POWSTAŁE W TOKU DAJSZYCH PRAC PROJEKTOWYCH I REALIZACJI