

NR MIESZKANIA **M-7**

KONDYGNACJA **I PIĘTRO**

TYP MIESZKANIA

**MIESZKANIE 2-POKOJOWE
Z ANEKSEM KUCHENNYM**



POWIERZCHNIA UŻYTKOWA

39,35 m²

M7/1	P.POKÓJ	4,04m ²
M7/2	SALON+ANEKS	20,35m ²
M7/3	POKÓJ	11,00m ²
M7/4	ŁAZIENKA	3,96m ²
	BALKON	4,50m ²

LUBICZ GÓRNY
UL. HANDLOWA

PLAN
SYTUACYJNY

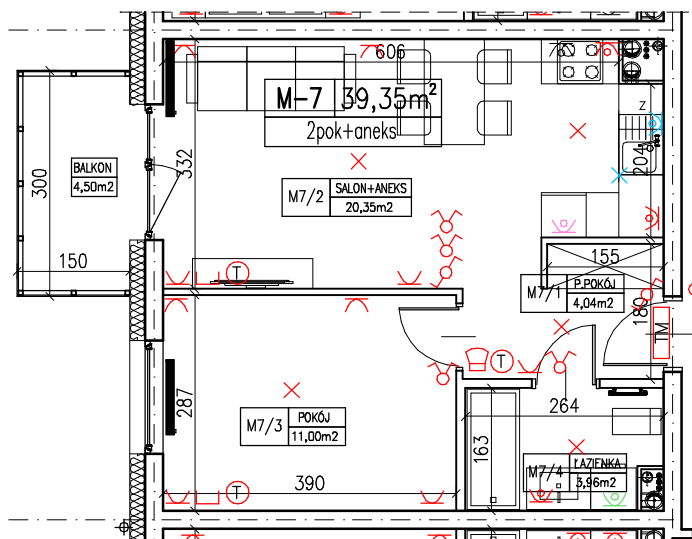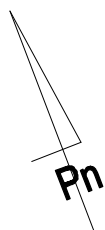

RZUT MIESZKANIA
skala 1:100

kontakt:
512 601 114
(56) 578 66 93

UWAGA : 1. POWIERZCHNIA UŻYTKOWA LOKALU WYLICZONA JEST W STANIE WYKOŃCZONYM – ZGODNIE Z NORMĄ PN-ISO 9836:1997
2. WYMIAROWANIE NA RZUCIE PODANO W STANIE SUROWYM (BEZ TYNKÓW)
3. MOŻLIWE SĄ NIEZNACZNE MODYFIKACJE WYMIARÓW I POWIERZCHNI POWSTAŁE W TOKU DALSZYCH PRAC PROJEKTOWYCH I REALIZACJI