

NR MIESZKANIA **M-8**

KONDYGNACJA **I PIĘTRO**



TYP MIESZKANIA
**MIESZKANIE 2-POKOJOWE
Z ANEKSEM KUCHENNYM
(KUCHNIA)**

POWIERZCHNIA UŻYTKOWA
44,62 m²

M8/1	P.POKÓJ	4,63m ²
M8/2	SALON+ANEKS	25,12m ²
M8/3	POKÓJ	10,92m ²
M8/4	ŁAZIENKA	3,95m ²
	BALKON	4,50m ²

LUBICZ GÓRNY
UL. HANDLOWA

PLAN
SYTUACYJNY

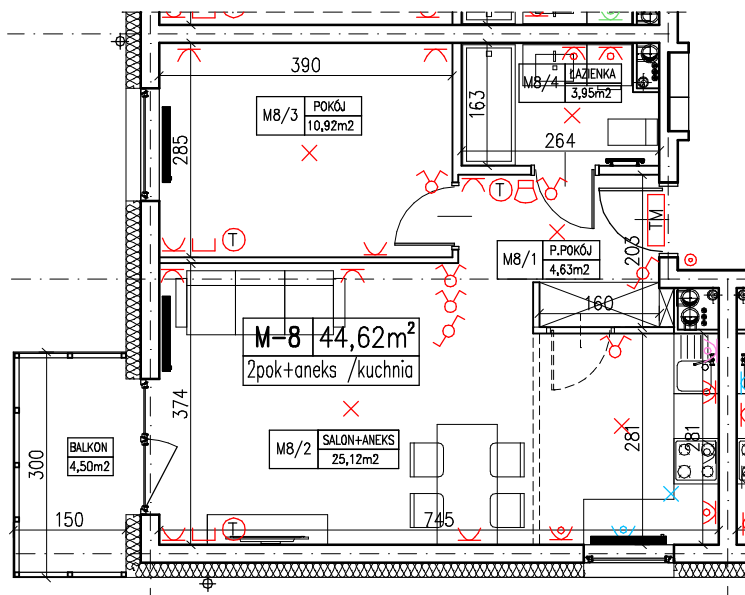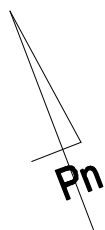

RZUT MIESZKANIA
skala 1:100

kontakt:
512 601 114
(56) 578 66 93

UWAGA : 1. POWIERZCHNIA UŻYTKOWA LOKALU WYLICZONA JEST W STANIE WYKOŃCZONYM – ZGODNIE Z NORMĄ PN-ISO 9836:1997
2. WYMIAROWANIE NA RZUCIE PODANO W STANIE SUROWYM (BEZ TYNKÓW)
3. MOŻLIWE SĄ NIEZNACZNE MODYFIKACJE WYMIARÓW I POWIERZCHNI POWSTAŁE W TOKU DALSZYCH PRAC PROJEKTOWYCH I REALIZACJI